

Datum	20.01.2025
Zahl	KL6-STVO-5193/2025 (004/2025)
Bei Eingaben Geschäftszahl anführen!	
Auskünfte	Fr. Geier
Telefon	050 536-64061
Fax	050 536-64001
E-Mail	post.bhkl@ktn.gv.at
Seite	1 von 1

Betreff:
**Firma MZK Global GmbH;
L 116 St. Kanzianer Straße und L 107 Grafensteiner Straße;
Verkehrsbeschränkungen im
Zeitraum: 03.02.2025 bis 30.05.2025**

VERORDNUNG

Die Bezirkshauptmannschaft Klagenfurt-Land verordnet gemäß §§ 43 Abs. 1 und 44 Abs. 1 in Verbindung mit § 94 b der Straßenverkehrsordnung 1960 - StVO 1960, BGBl. Nr. 159/1960, zuletzt geändert durch BGBl. I Nr. 52/2024, anlässlich der Durchführung von Bauarbeiten auf oder neben der L 116 St. Kanzianer Straße von Straßenkilometer 0,000 bis Straßenkilometer 0,400 sowie auf der L 107 Grafensteiner Straße von Straßenkilometer 4,800 bis 5,800 im Bereich der Marktgemeinde Grafenstein jene Verkehrsbeschränkungen, Verkehrsgebote und -verbote, die aus den beigeschlossenen Regelplänen **RVS 05.05.44 LO 3 und LO 5** ersichtlich sind und je nach Baufortschritt aufgestellt werden, wobei die genannten Regelpläne einen integrierenden Bestandteil der Verordnung bilden.

Diese Verordnung ist gemäß § 44 der Straßenverkehrsordnung 1960 durch die entsprechenden Straßenverkehrszeichen kund zu machen.


Übertretungen werden gemäß § 99 Abs.2 und 3 leg.cit. idgF geahndet.

Für den Bezirkshauptmann:

Geier


L05

Arbeitsstellen von längerer Dauer
Arbeiten unter Verkehr

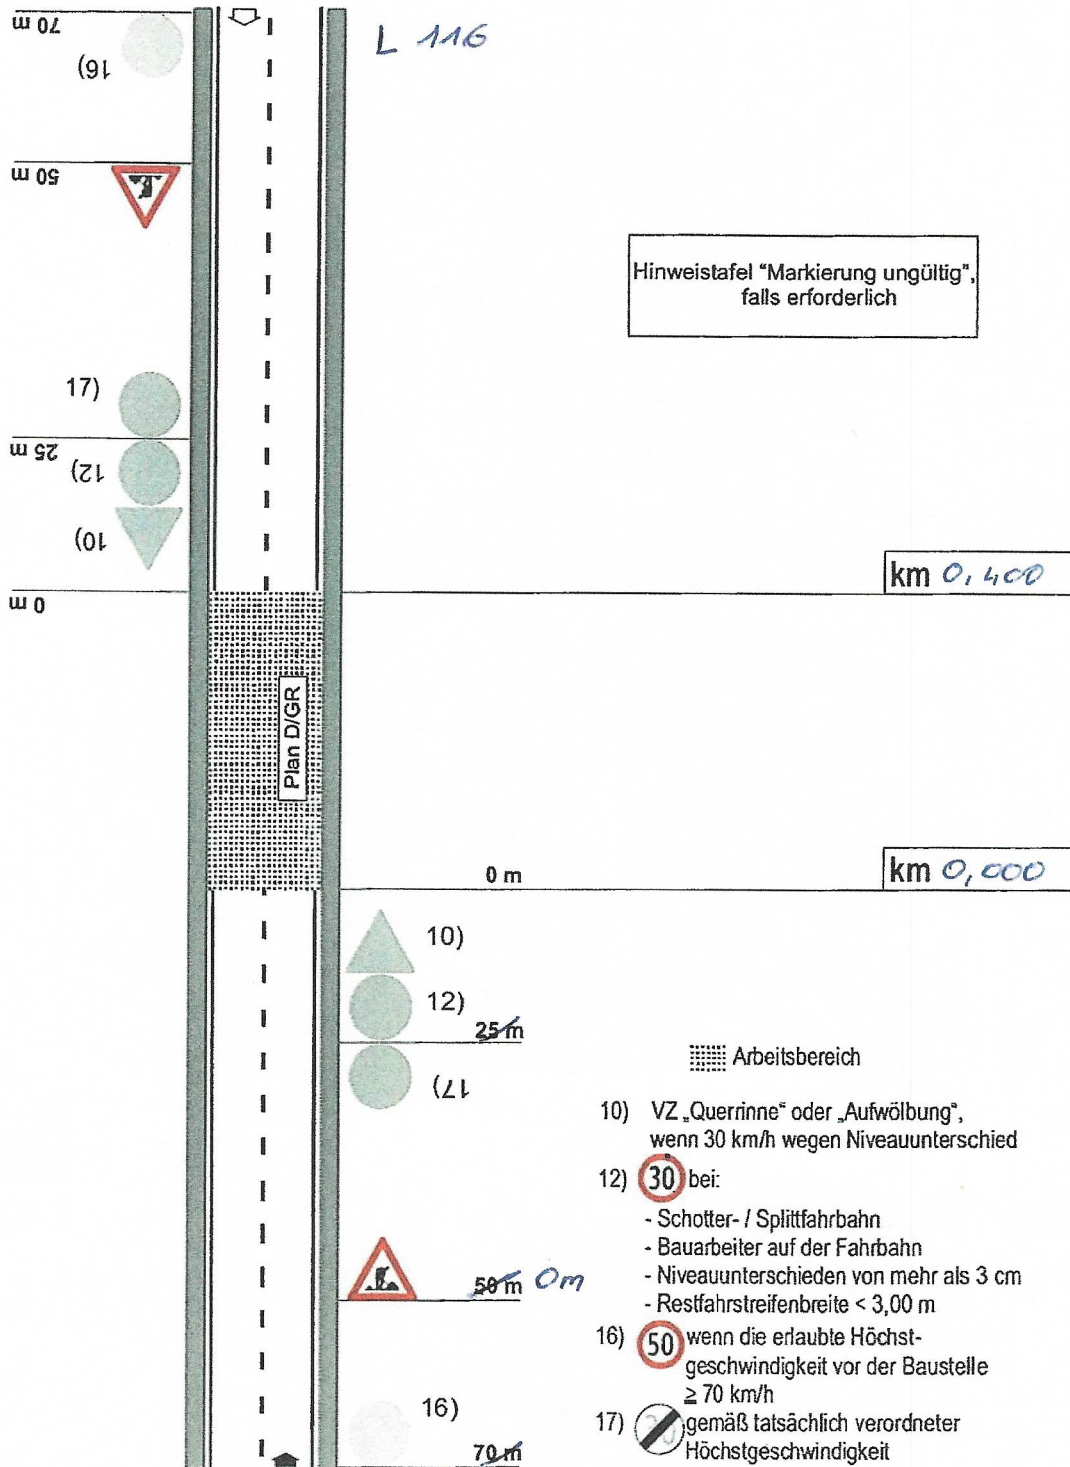

LO3


Arbeitsstellen von längerer Dauer
Sperrung eines Fahrstreifens
Regelung mittels Wartepflicht

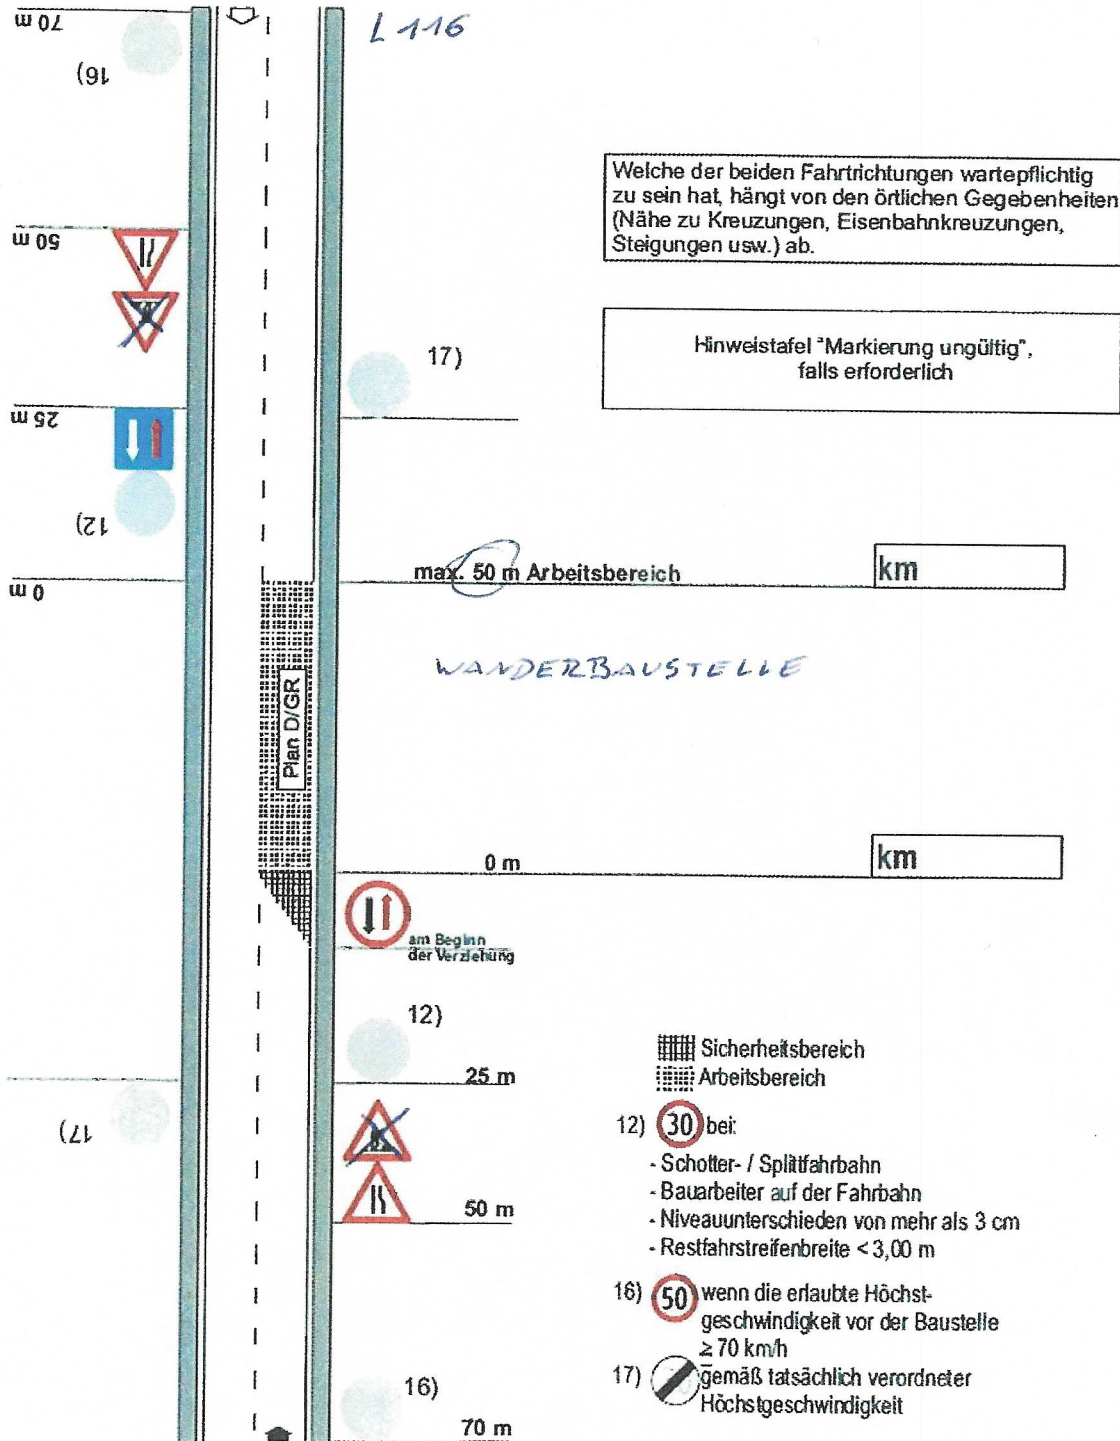

Personalisiert für: Amt der Kärntner Landesregierung, Klagenfurt am 28.02.2023


L05

Arbeitsstellen von längerer Dauer
Arbeiten unter Verkehr

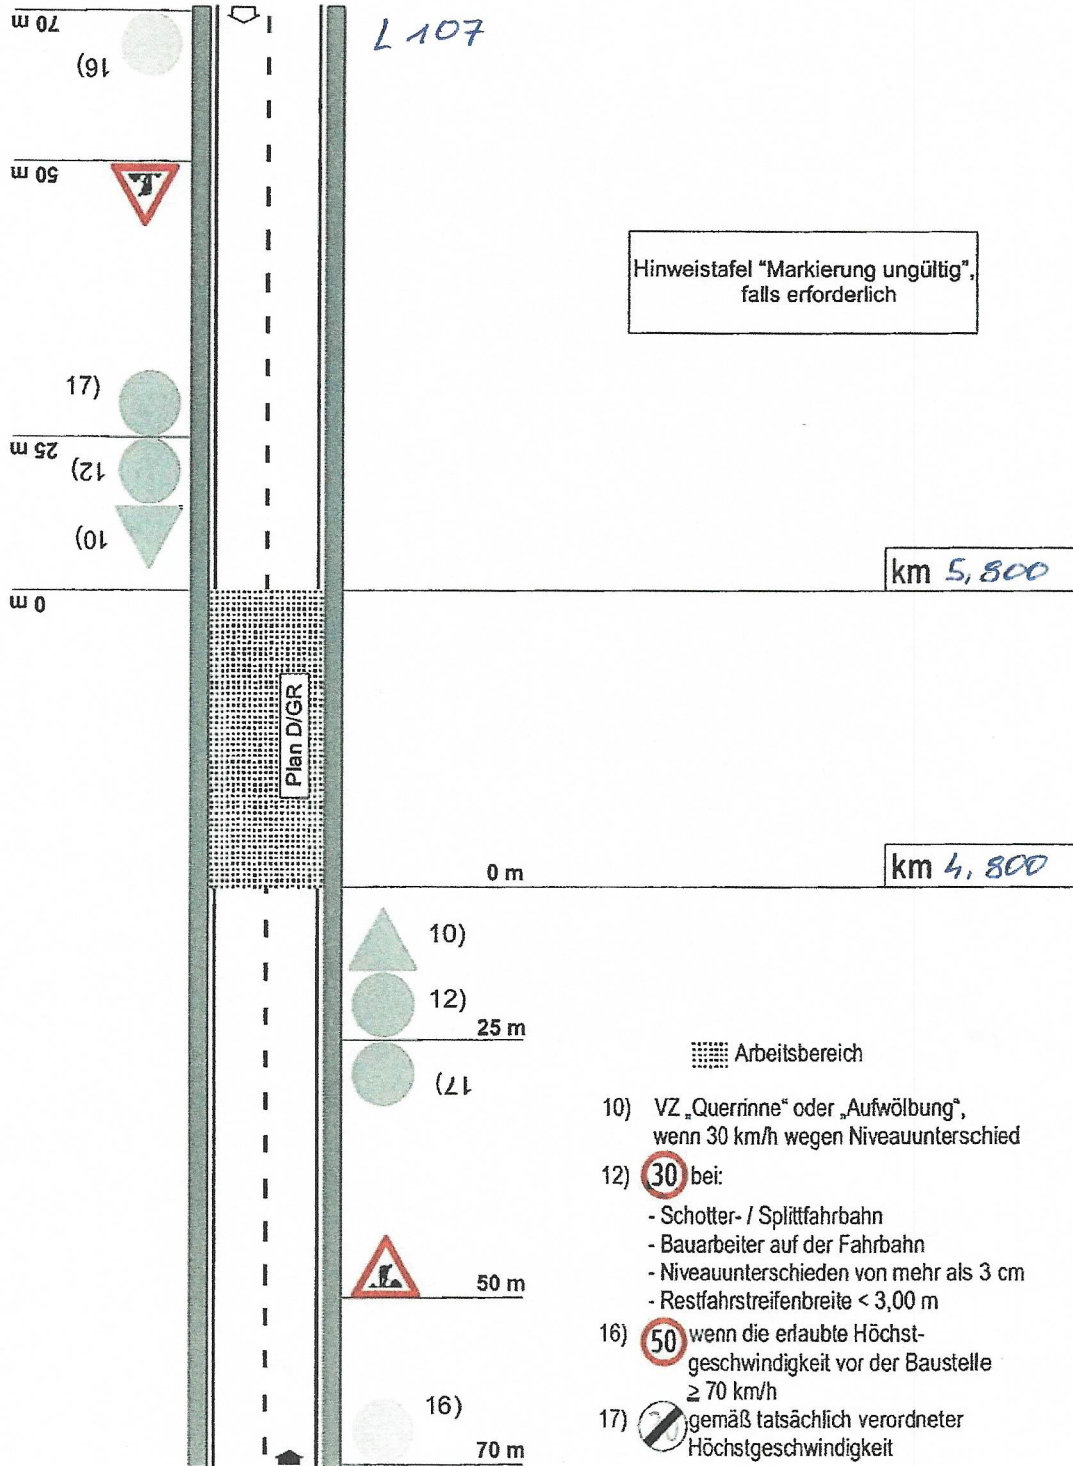

LO3

Arbeitsstellen von längerer Dauer
Sperre eines Fahrstreifens
Regelung mittels Wartepflicht

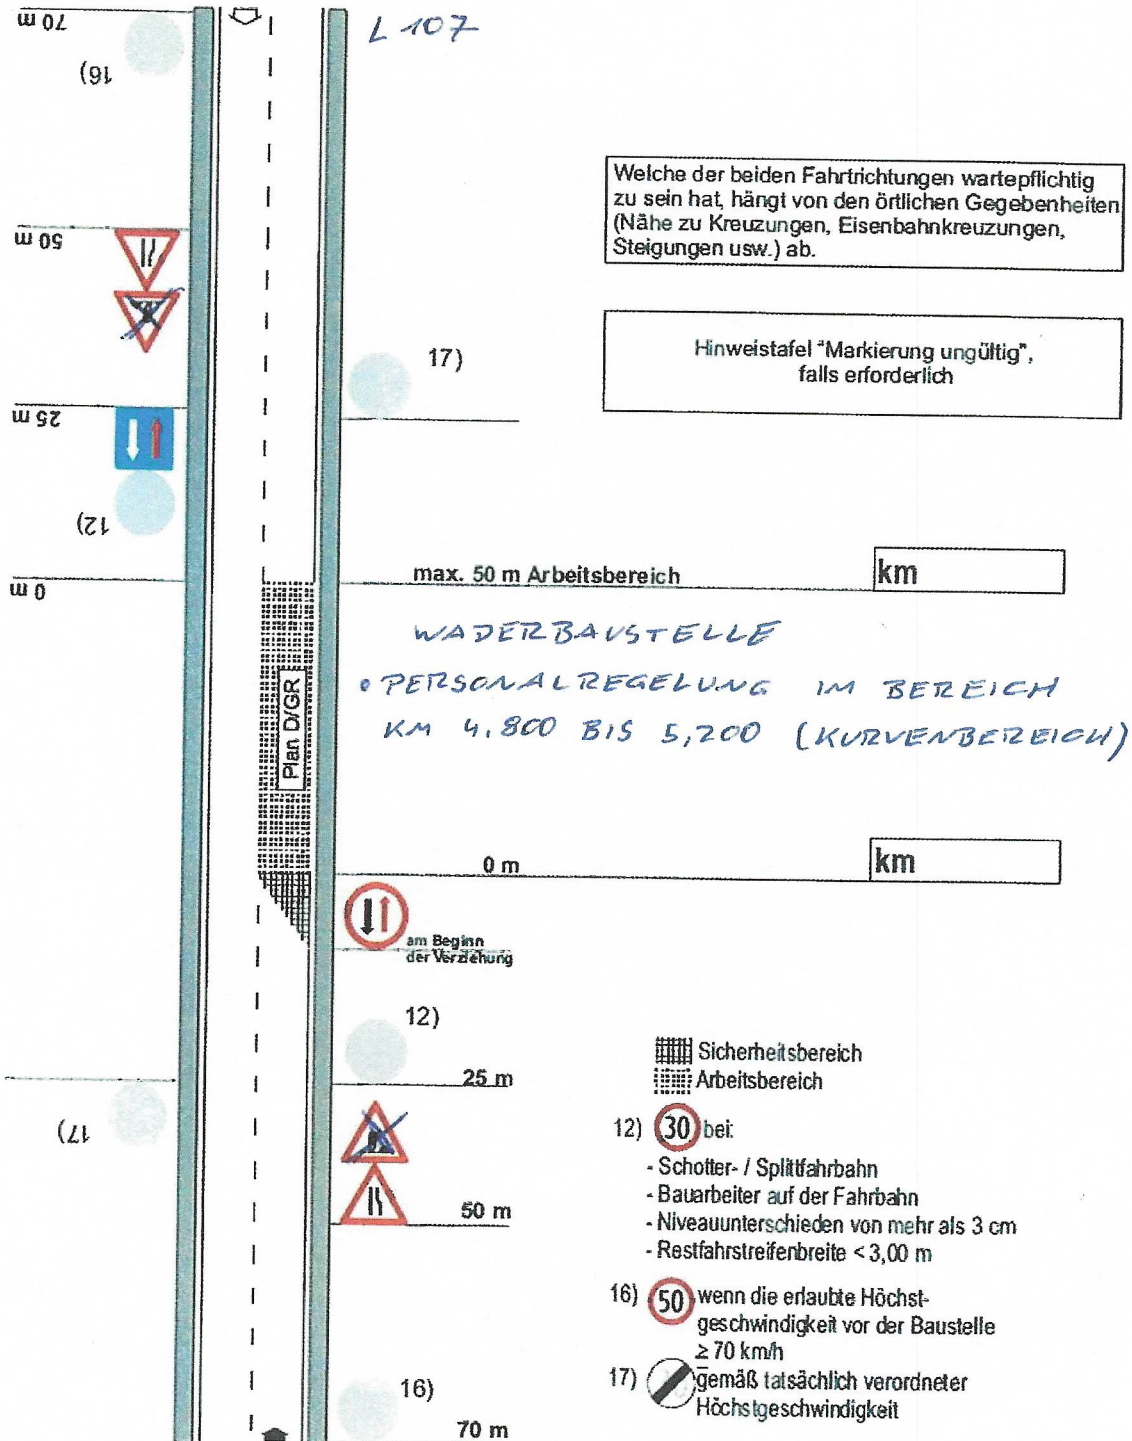

Welche der beiden Fahrrichtungen wartepflichtig zu sein hat, hängt von den örtlichen Gegebenheiten (Nähe zu Kreuzungen, Eisenbahnkreuzungen, Steigungen usw.) ab.

Hinweistafel "Markierung ungültig", falls erforderlich

max. 50 m Arbeitsbereich km

0 m km

am Beginn der Verzögerung

Sicherheitsbereich
Arbeitsbereich

- 12) 30 bei
 - Schotter- / Splittfahrbahn
 - Bauarbeiter auf der Fahrbahn
 - Niveauunterschieden von mehr als 3 cm
 - Restfahrstreifenbreite < 3,00 m
- 16) 50 wenn die erlaubte Höchstgeschwindigkeit vor der Baustelle ≥ 70 km/h
- 17) gemäß tatsächlich verordneter Höchstgeschwindigkeit

Personalisiert für: Amt der Kärntner Landesregierung, Klagenfurt am 28.02.2023