

**BEZIRKSHAUPTMANNSCHAFT
KLAGENFURT-LAND**
Bereich 6 - Verkehrs- und Kraftfahrwesen

Abs: Bezirkshauptmannschaft Klagenfurt-Land, Bereich 6 - Verkehrs- und Kraftfahrwesen, Völkermarkter Ring 19, 9010 Klagenfurt am Wörthersee

LAND  KÄRNTEN

Datum	09.04.2026
Zahl	KL-STVO-33928/2026-4

Bei Eingaben Geschäftszahl anführen!

Auskünfte	Silvia Geier
Telefon	050 536-64061
Fax	050 536-64001
E-Mail	bhkl.verkehrsrecht@ktn.gv.at

Seite	1 von 1
-------	---------

Betreff:

**Firma City Dach Zimmerei GmbH;
L 107 Grafensteiner Straße;
Verkehrsbeschränkungen im Zeitraum
20.04.2026 bis 24.04.2026**

VERORDNUNG

Die Bezirkshauptmannschaft Klagenfurt-Land verordnet gemäß §§ 43 Abs. 1 und 44 Abs. 1 in Verbindung mit § 94 b der Straßenverkehrsordnung 1960 - StVO 1960, BGBl. Nr. 159/1960, idgF, anlässlich der Durchführung von Bauarbeiten auf oder neben der L 107 Grafensteiner Straße von Straßenkilometer 4,940 bis Straßenkilometer 4,980 im Bereich der Marktgemeinde Grafenstein jene Verkehrs-beschränkungen, Verkehrsgebote und -verbote, die aus dem beigeschlossenen Regelplan **RVS 05.05.44 LO 3** ersichtlich sind und aufgestellt werden, wobei der genannte Regelplan einen integrierenden Bestandteil der Verordnung bildet.

Diese Verordnung ist gemäß § 44 der Straßenverkehrsordnung 1960 durch die entsprechenden Straßenverkehrszeichen kund zu machen.


Übertretungen werden gemäß § 99 Abs.2 und 3 leg.cit. idgF geahndet.

Für den Bezirkshauptmann:

Geier

LO3

Arbeitsstellen von längerer Dauer
 Sperre eines Fahrstreifens
 Regelung mittels Wartepflicht

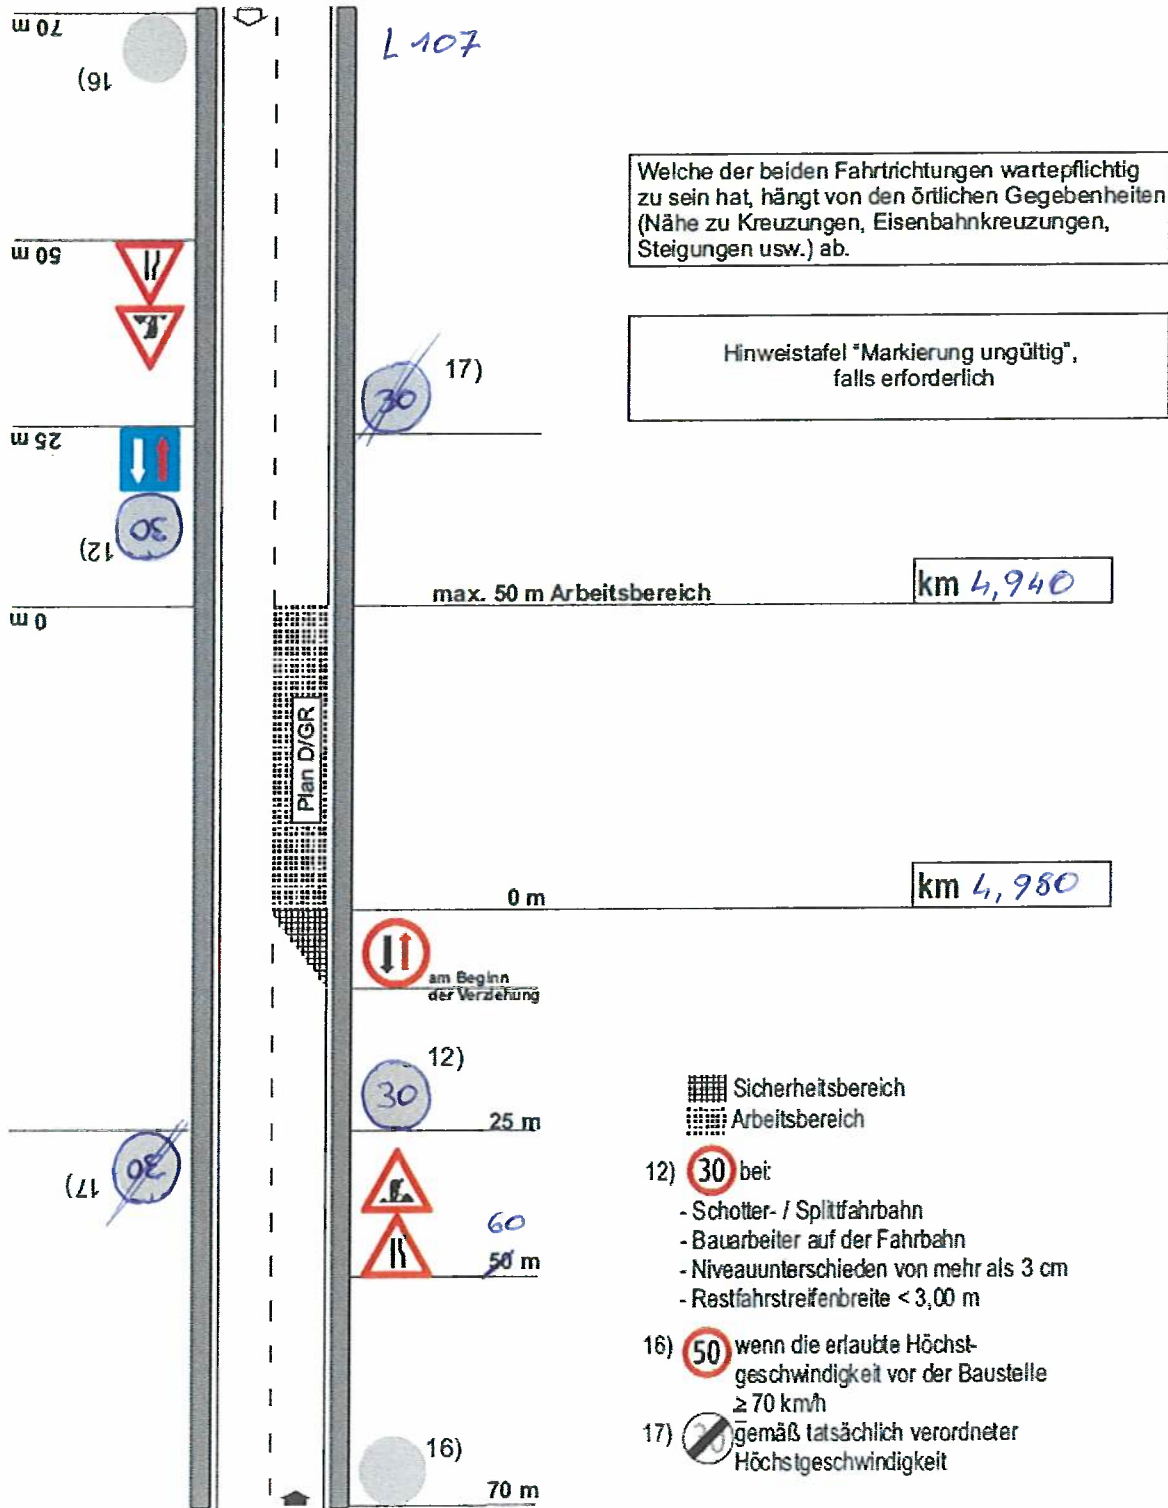

Personalisiert für: Amt der Kärntner Landesregierung, Klagenfurt am 21.08.2025