

**BEZIRKSHAUPTMANNSCHAFT
KLAGENFURT-LAND**
Bereich 6 - Verkehrs- und Kraftfahrwesen

Abs: Bezirkshauptmannschaft Klagenfurt-Land, Bereich 6 - Verkehrs- und Kraftfahrwesen, Völkermarkter Ring 19, 9010 Klagenfurt am Wörthersee

LAND  KÄRNTEN

Datum	29.04.2026
Zahl	KL-STVO-51089/2026-5
Bei Eingaben Geschäftszahl anführen!	
Auskünfte	Silvia Hausharter
Telefon	050 536-64062
Fax	050 536-64001
E-Mail	bhkl.verkehrsrecht@ktn.gv.at
Seite	1 von 1

Betreff:

**Gleiner & Partner GmbH;
L 102 Thoner Straße;
Verkehrsbeschränkungen im
Zeitraum: 20.05.2026 bis 31.07.2026**

VERORDNUNG

Die Bezirkshauptmannschaft Klagenfurt-Land verordnet gemäß §§ 43 Abs. 1 und 44 Abs. 1 in Verbindung mit § 94 b der Straßenverkehrsordnung 1960 (StVO), BGBl. Nr. 159, idgF anlässlich der Durchführung von Bauarbeiten auf oder neben der L 102 Thoner Straße von Straßenkilometer 4,195 bis Straßenkilometer 4,240 im Bereich der Marktgemeinde Grafenstein jene Verkehrsbeschränkungen, Verkehrsgebote und -verbote, die aus den beigeschlossenen Regelplänen RVS 05.05.44 LO 5 und LO 3 (Wanderbaustelle innerhalb LO 5) ersichtlich sind und je nach Baufortschritt aufgestellt werden, wobei die genannten Regelpläne einen integrierenden Bestandteil der Verordnung bilden.

Diese Verordnung ist gemäß § 44 der Straßenverkehrsordnung 1960 durch die entsprechenden Straßenverkehrszeichen kund zu machen.


Übertretungen werden gemäß § 99 Abs.2 und 3 leg.cit. idgF geahndet.

Für den Bezirkshauptmann:

Geier


L05

Arbeitsstellen von längerer Dauer
Arbeiten unter Verkehr

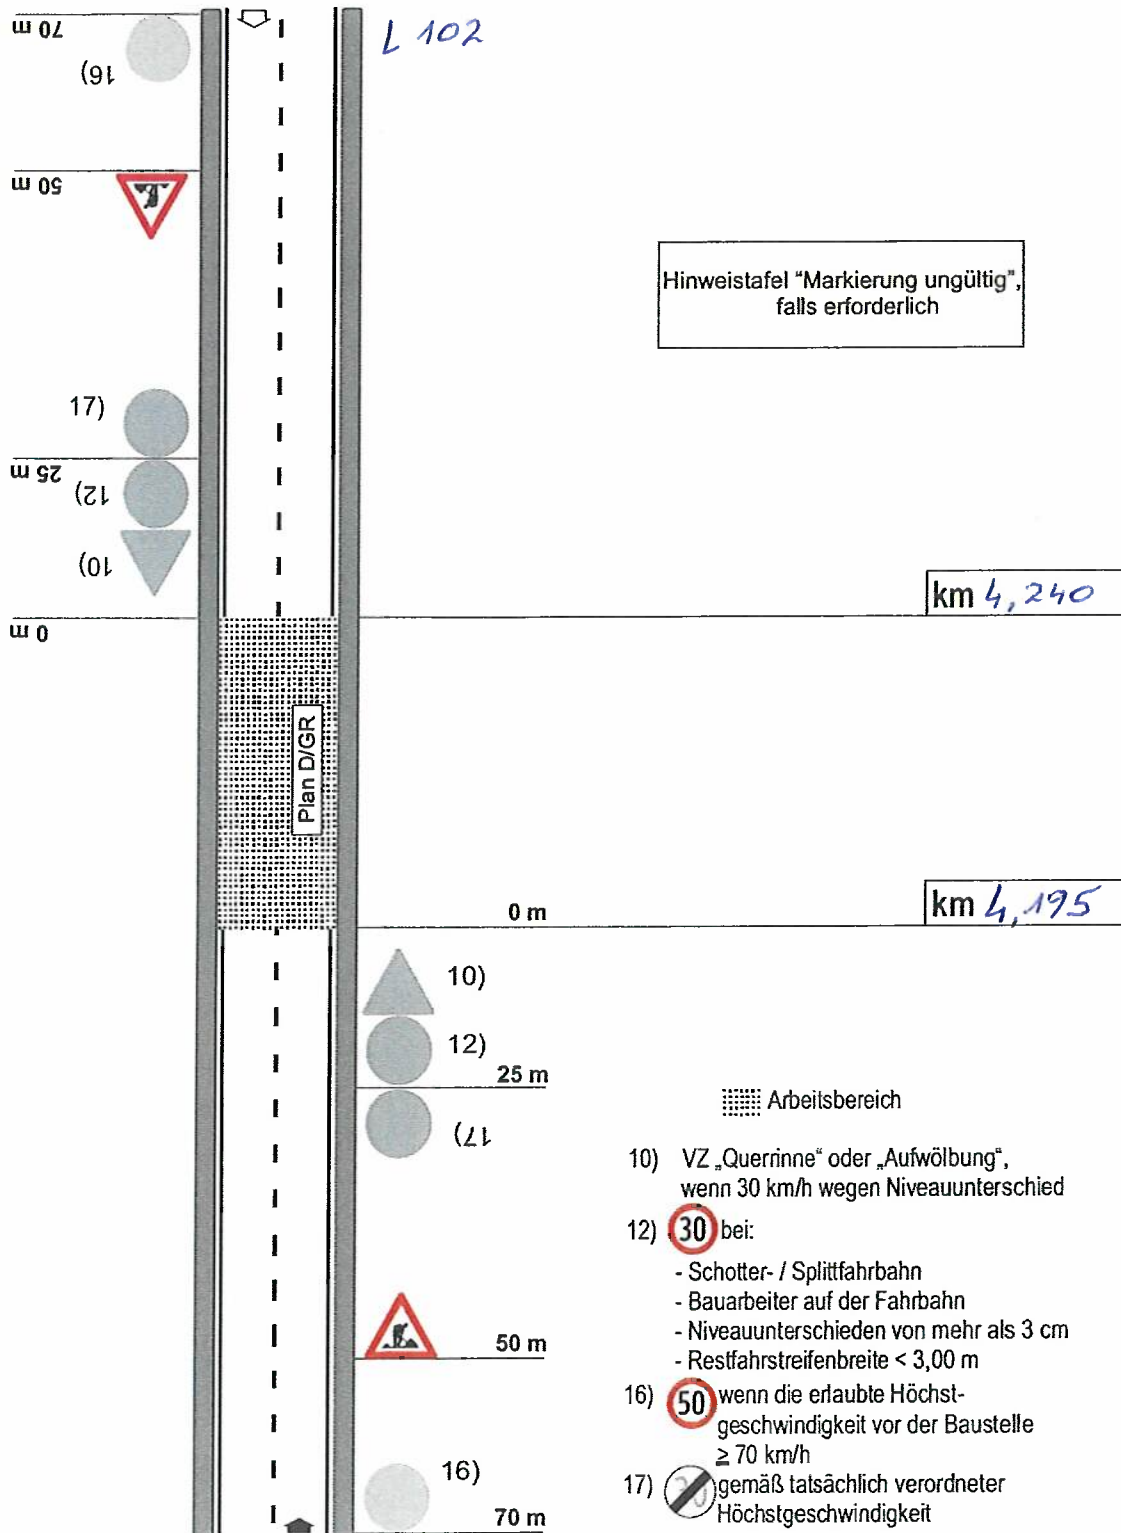

LO3

Arbeitsstellen von längerer Dauer
 Sperre eines Fahrstreifens
 Regelung mittels Wartepflicht

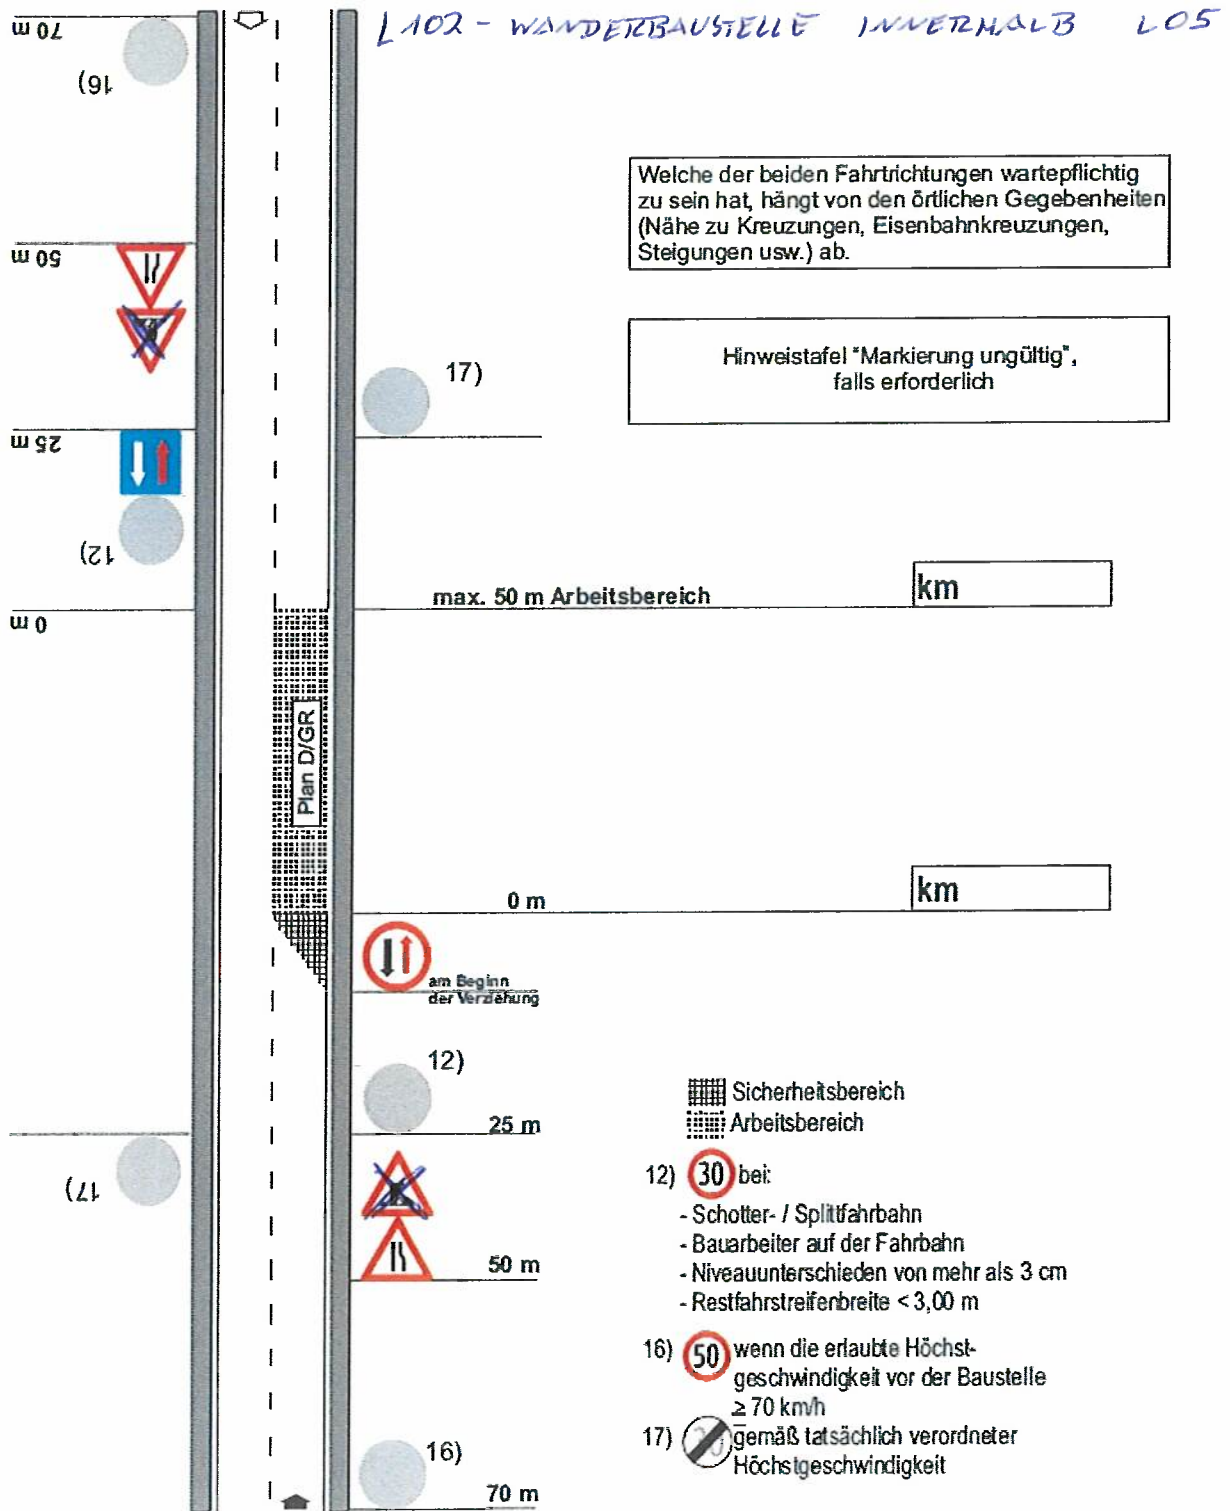

Personalisiert für: Amt der Kärntner Landesregierung, Klagenfurt am 21.08.2025