

**BEZIRKSHAUPTMANNSCHAFT  
KLAGENFURT-LAND**  
Bereich 6 - Verkehrs- und Kraftfahrwesen

Abs: Bezirkshauptmannschaft Klagenfurt-Land, Bereich 6 - Verkehrs- und Kraftfahrwesen, Völkermarkter Ring 19, 9010 Klagenfurt am Wörthersee

LAND  KÄRNTEN

Datum	08.05.2026
Zahl	KL-STVO-52805/2026-3

Bei Eingaben Geschäftszahl anführen!

Auskünfte	Silvia Geier
Telefon	050 536-64061
Fax	050 536-64001
E-Mail	bhkl.verkehrsrecht@ktn.gv.at

Seite	1 von 1
-------	---------

Betreff:

**Firma DPB GmbH;  
L 102 Thoner Straße;  
Verkehrsbeschränkungen im  
Zeitraum: 11.05.2026 bis 31.05.2026**

## VERORDNUNG

Die Bezirkshauptmannschaft Klagenfurt-Land verordnet gemäß §§ 43 Abs. 1 und 44 Abs. 1 in Verbindung mit § 94 b der Straßenverkehrsordnung 1960 (StVO), BGBl. Nr. 159, idgF anlässlich der Durchführung von Bauarbeiten auf oder neben der L 102 Thoner Straße von Straßenkilometer 1,835 bis Straßenkilometer 1,845 im Bereich der Marktgemeinde Grafenstein jene Verkehrsbeschränkungen, Verkehrsgebote und -verbote, die aus den beigeschlossenen Regelplänen RVS 05.05.44 LO 5 und LO 3 (Wanderbaustelle innerhalb LO 5) ersichtlich sind und je nach Baufortschritt aufgestellt werden, wobei die genannten Regelpläne einen integrierenden Bestandteil der Verordnung bilden.

Diese Verordnung ist gemäß § 44 der Straßenverkehrsordnung 1960 durch die entsprechenden Straßenverkehrszeichen kund zu machen.


Übertretungen werden gemäß § 99 Abs.2 und 3 leg.cit. idgF geahndet.

Für den Bezirkshauptmann:

Geier

# L05


Arbeitsstellen von längerer Dauer  
Arbeiten unter Verkehr

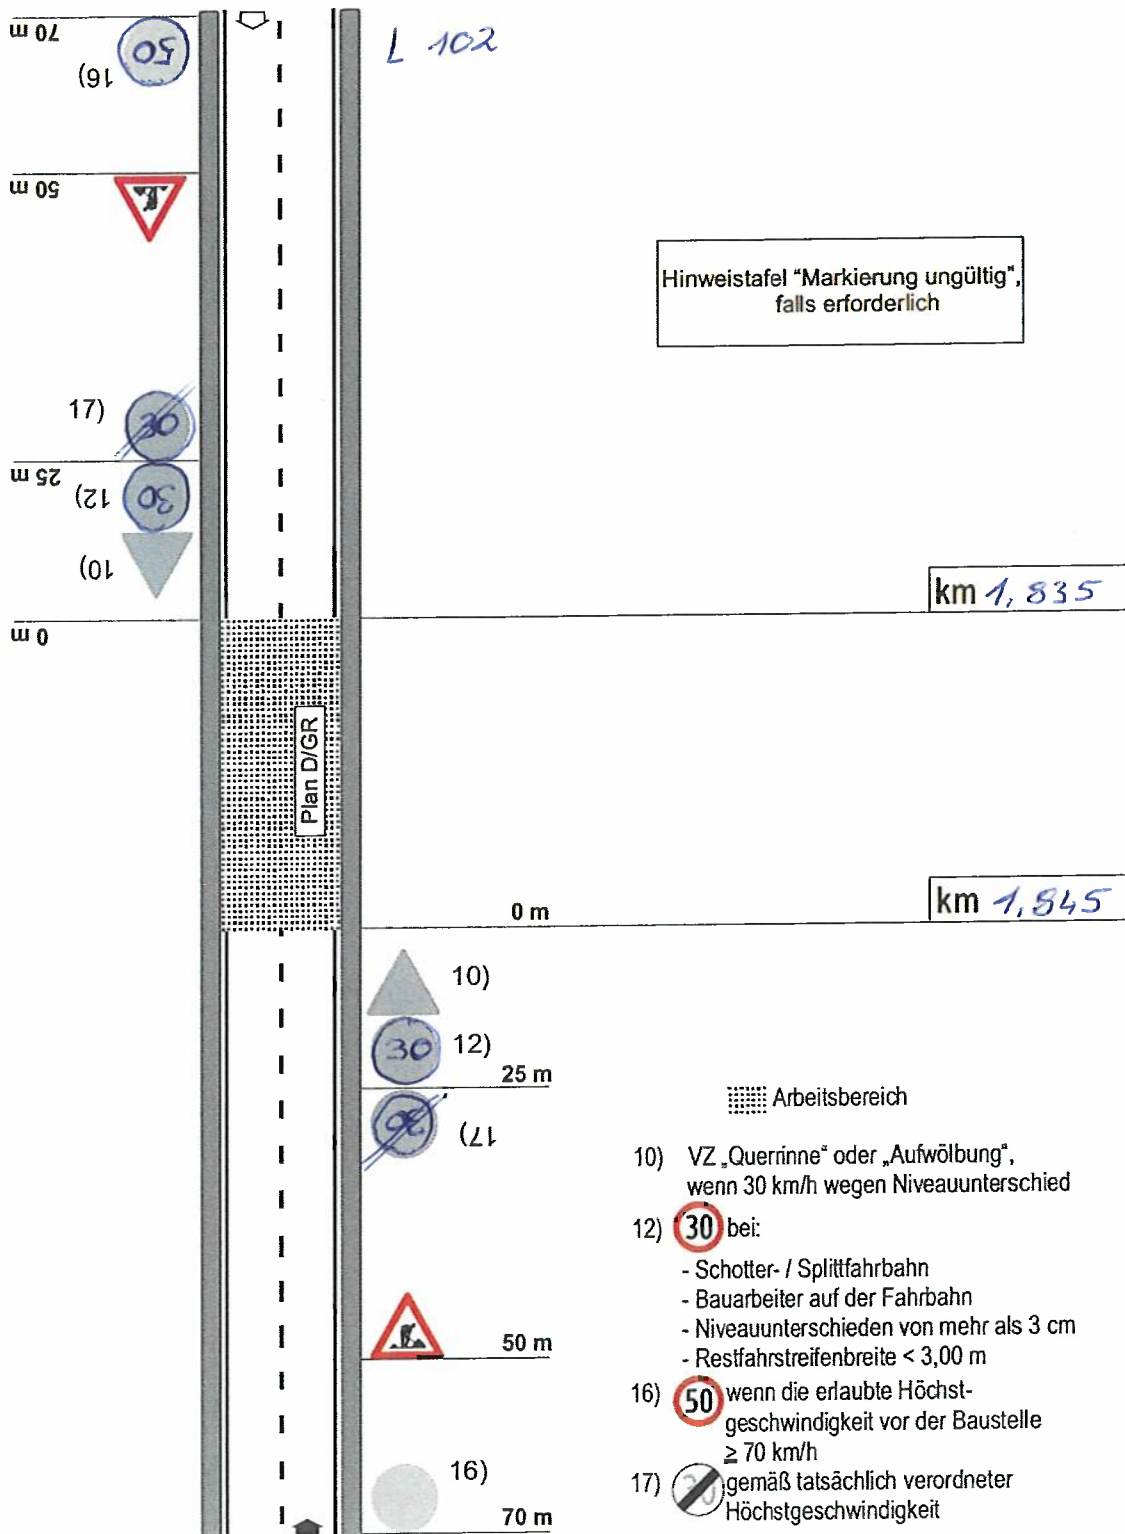

Personalisiert für: Amt der Kärntner Landesregierung, Klagenfurt am 25.03.2025

# LO3

Arbeitsstellen von längerer Dauer  
Sperrung eines Fahrstreifens  
Regelung mittels Wartepflicht

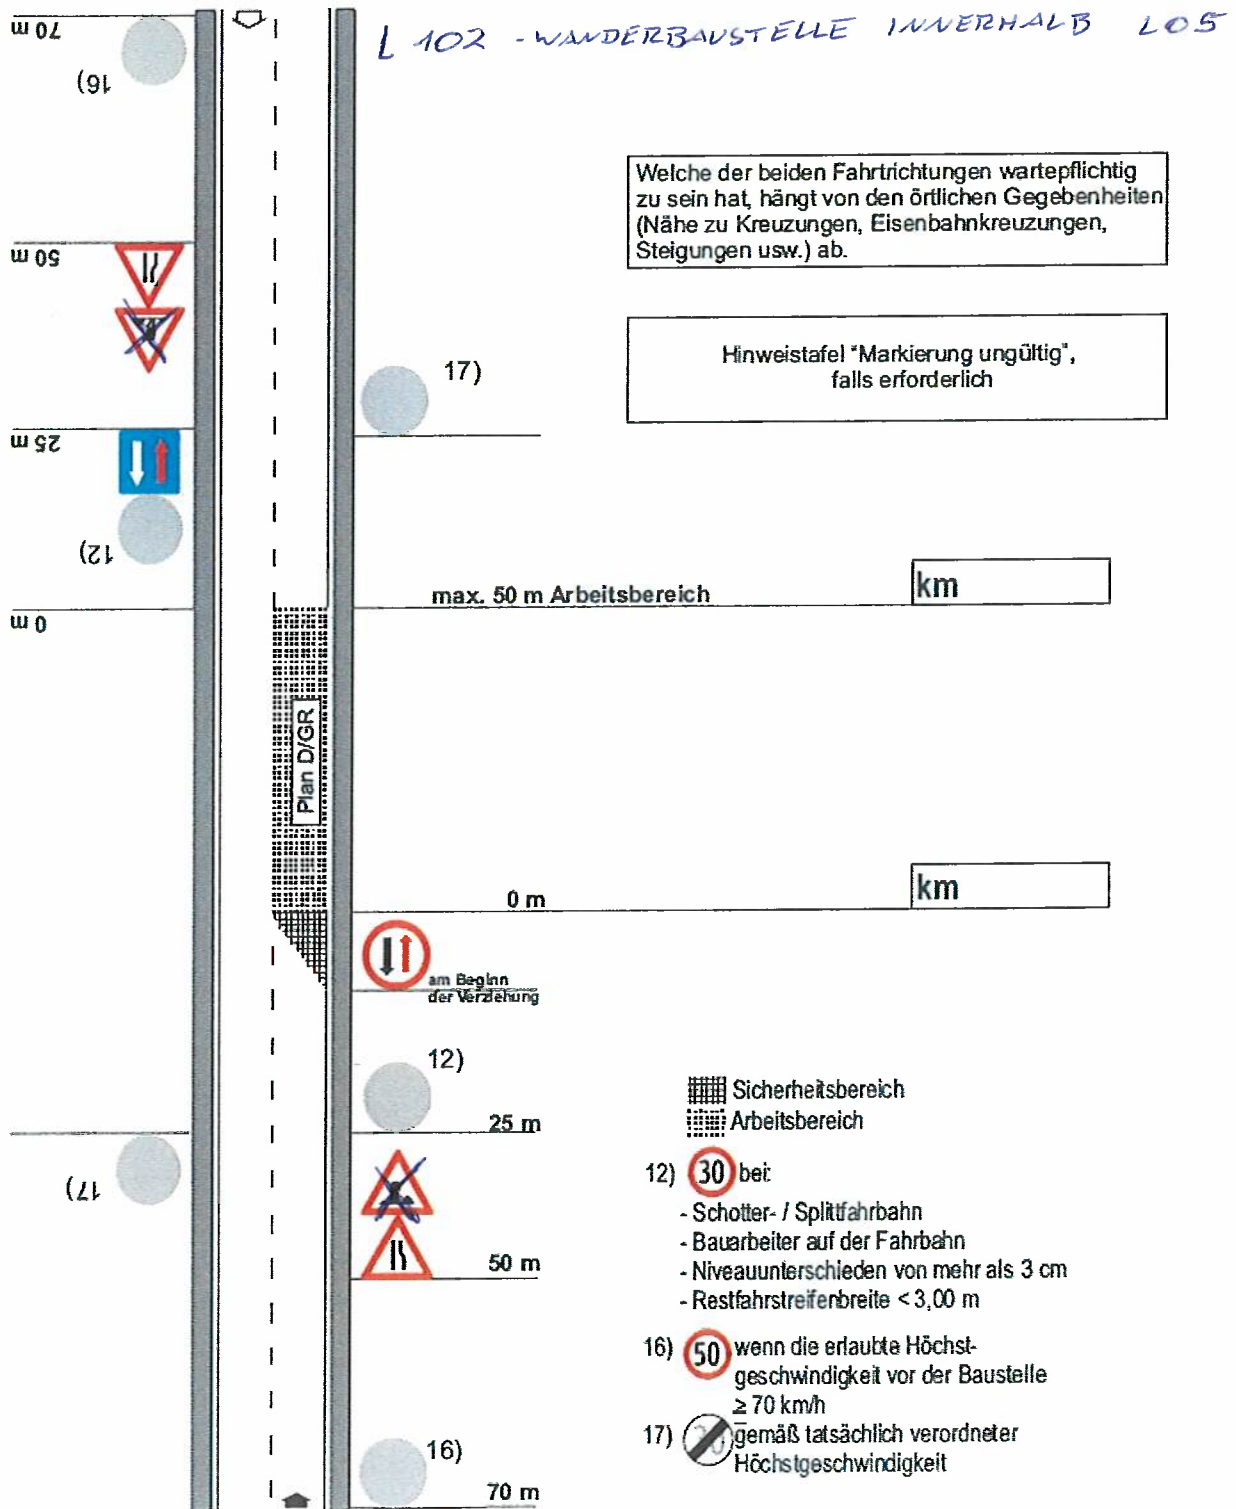

Personalisiert für: Amt der Kärntner Landesregierung, Klagenfurt am 21.08.2025