


# B70 Pacher Straße

## LF1 Arbeitsstellen von längerer Dauer Arbeiten ohne Einengung des Fahrstreifens

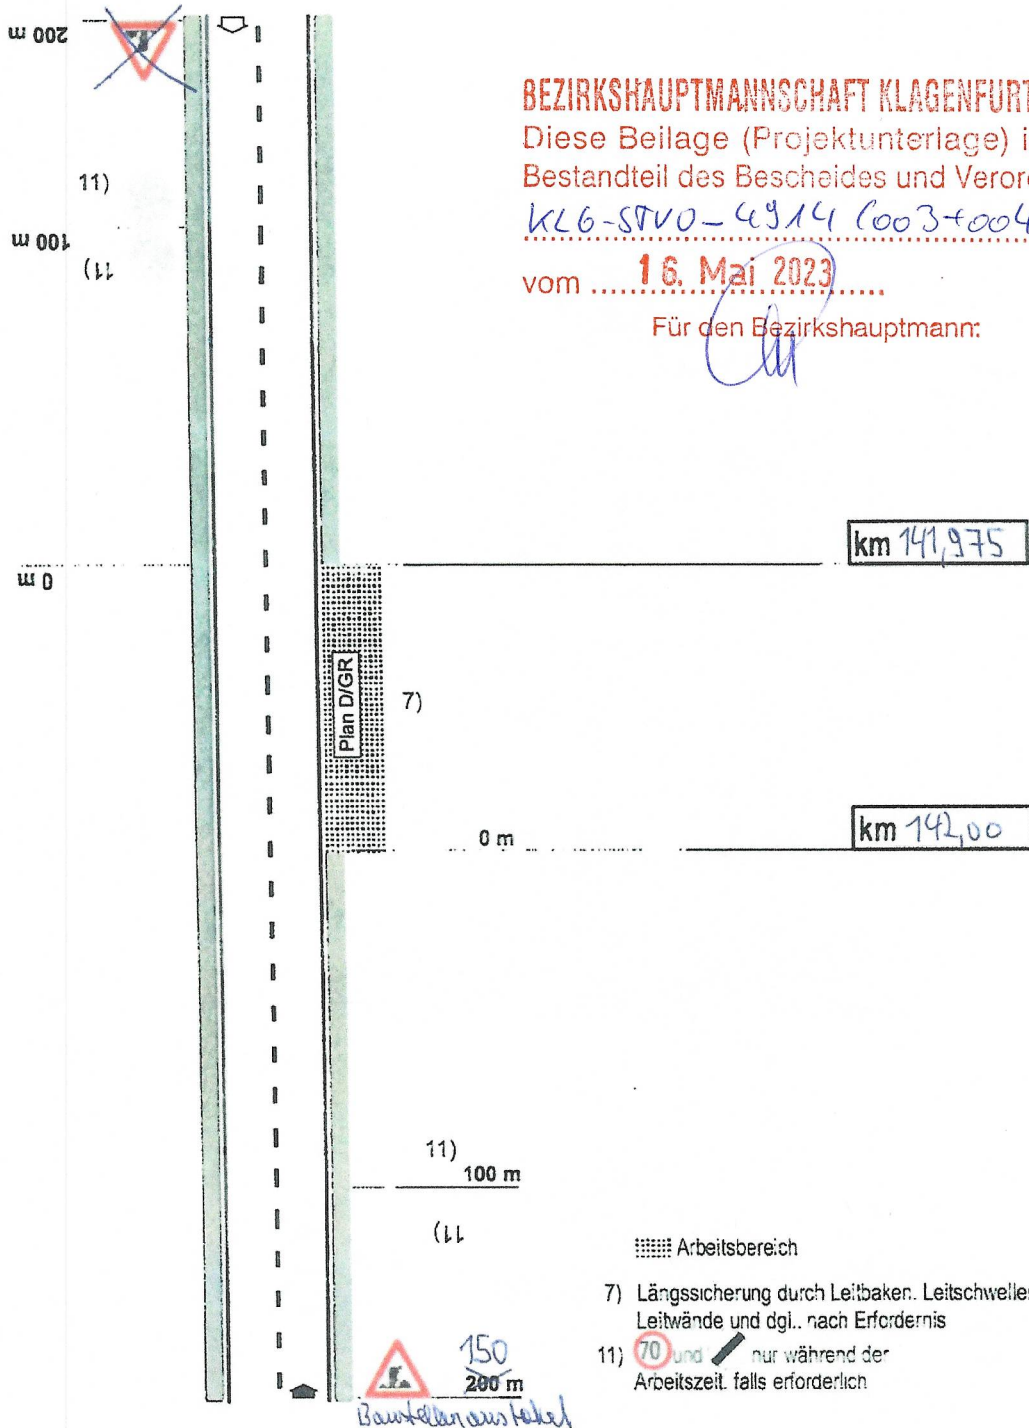

BEZIRKSHAUPTMANNSCHAFT KLAGENFURT-LAND  
Diese Beilage (Projektunterlage) ist ein Bestandteil des Bescheides und Verordnung KLG-SDVO-4914 (003+004) vom 16. Mai 2023  
Für den Bezirkshauptmann: