


UMLEITUNG für SPERRE L87
KONZEPT

04 & 05 ← ungenutzt
← Gefährlich
06
07
KAGIS
stab: 1:10000

Beilage A

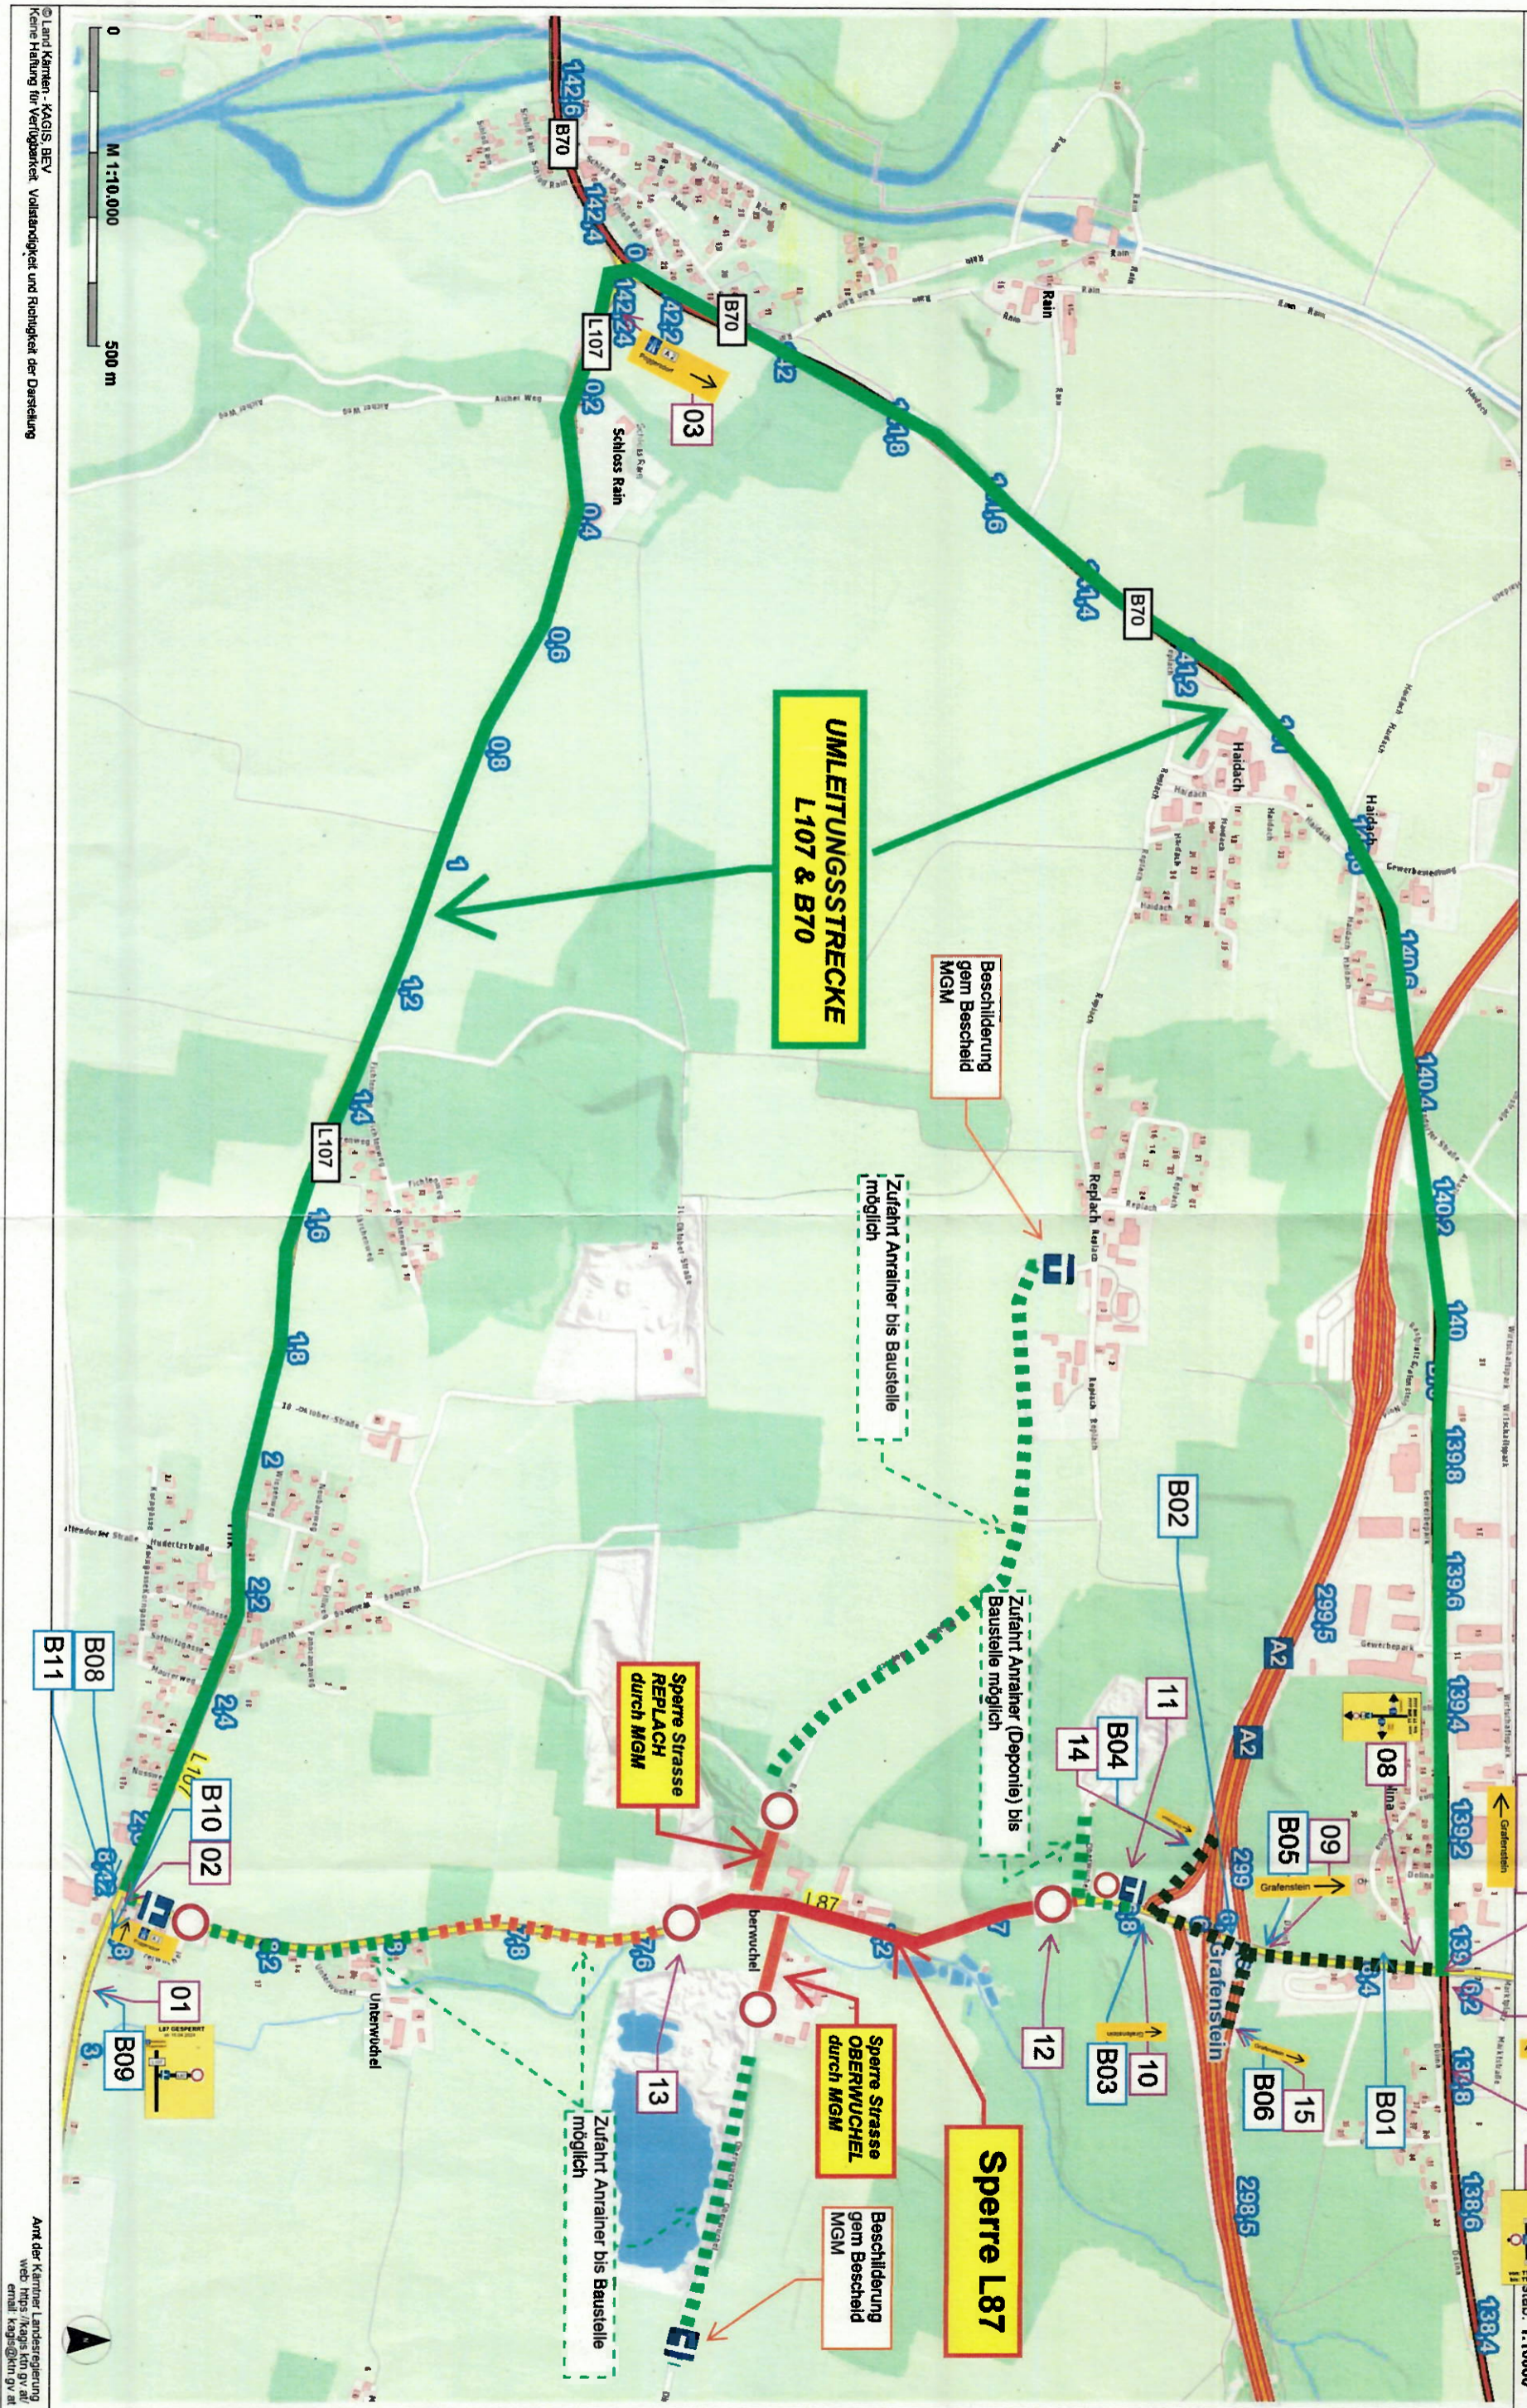

UMLEITUNGSSTRECKE
L107 & B70

Beschilderung
gem. Bescheid
MG M

Zufahrt Anrainer bis Baustelle
möglich

Zufahrt Anrainer (Deponie) bis
Baustelle möglich

Sperrung Straße
REPLACH
durch MG M

Sperrung Straße
OBERWAIDEL
durch MG M

Sperrung L87

Beschilderung
gem. Bescheid
MG M

Zufahrt Anrainer bis Baustelle
möglich