


LO3

Arbeitsstellen von längerer Dauer
Sperrung eines Fahrstreifens
Regelung mittels Wartepflicht

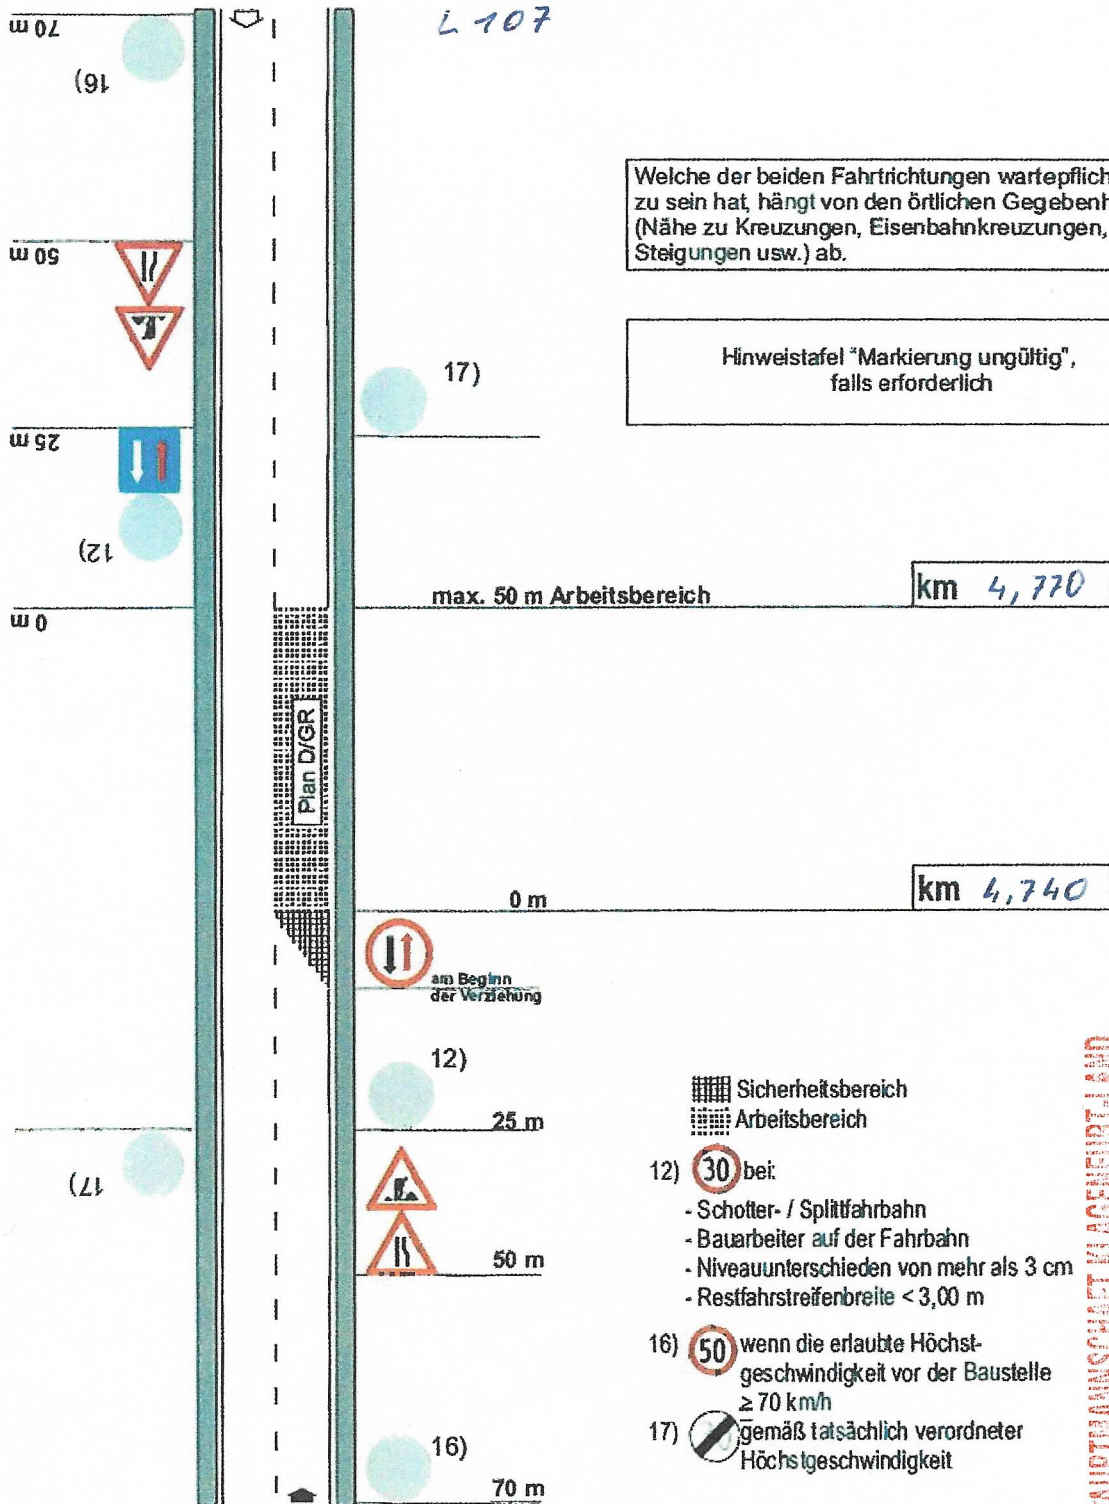

Welche der beiden Fahrrichtungen wartepflichtig zu sein hat, hängt von den örtlichen Gegebenheiten (Nähe zu Kreuzungen, Eisenbahnkreuzungen, Steigungen usw.) ab.

Hinweistafel "Markierung ungültig", falls erforderlich

- Sicherheitsbereich
- Arbeitsbereich
- 12) bei:
 - Schotter- / Splittfahrbahn
 - Bauarbeiter auf der Fahrbahn
 - Niveauunterschieden von mehr als 3 cm
 - Restfahrstreifenbreite < 3,00 m
- 16) wenn die erlaubte Höchstgeschwindigkeit vor der Baustelle ≥ 70 km/h
- 17) gemäß tatsächlich verordneter Höchstgeschwindigkeit

BEZIRKSHAUPTMANNSCHAFT NACHBURG-LAND
 Diese Beilage (Projektunterlage) ist ein Bestandteil des Bescheides und Verordnung
 KLV6-STVO-5072/2024 (003+009)

vom
 30.09.24
 Für den Bezirkshauptmann:

Personalisiert für: Amt der Kärntner Landesregierung, Klagenfurt am 28.02.2023