


Wanderbaustelle
L85

LF3 Arbeitsstellen von längerer Dauer
Sperrung eines Fahrstreifens
Regelung mittels Wartepflicht

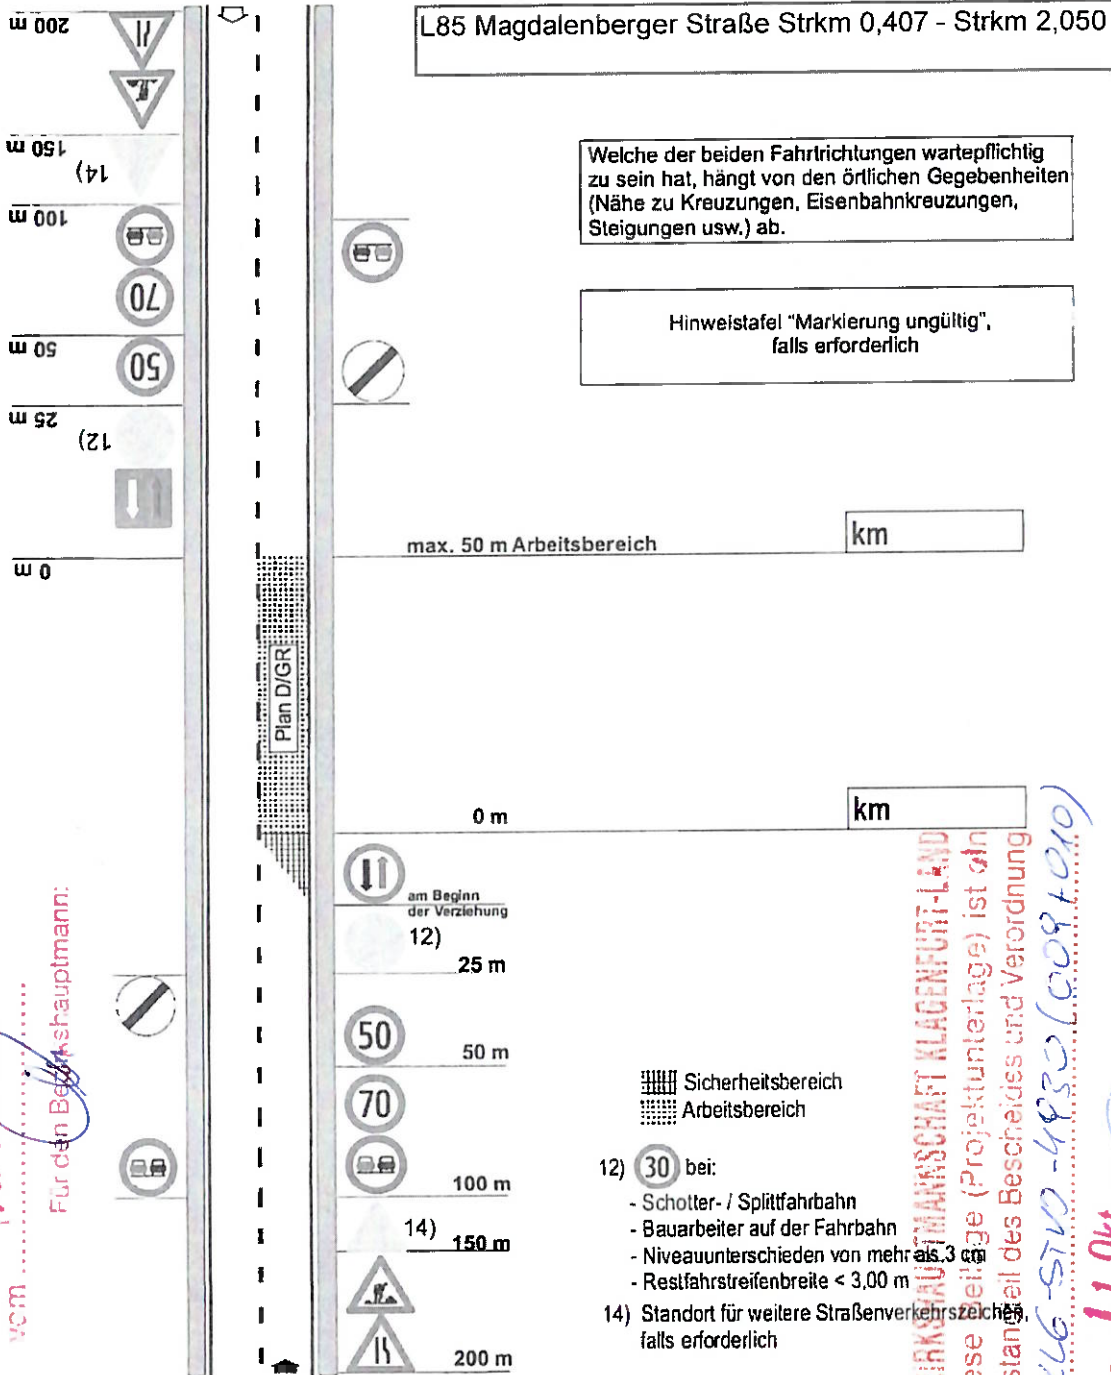

BEZIRKSHAUPTMANNSCHAFT KLAGENFURT-LAND
Frauental am 22.01.2021
Diese Beilage (Projektunterlage) ist ein Bestandteil des Bescheides und Verordnung

KLG - StVO - 4930 (003 + 004 / 2023)

10. Juli 2023

vc.m

Für den Bezirkshauptmann:

BEZIRKSHAUPTMANNSCHAFT KLAGENFURT-LAND
Diese Beilage (Projektunterlage) ist ein Bestandteil des Bescheides und Verordnung

KLG - StVO - 4930 (003 + 010)

vom 11. Okt. 2023


Für den Bezirkshauptmann:

Wanderbaustelle

L85

LO3

Arbeitsstellen von längerer Dauer
Sperrung eines Fahrstreifens
Regelung mittels Wartepflicht

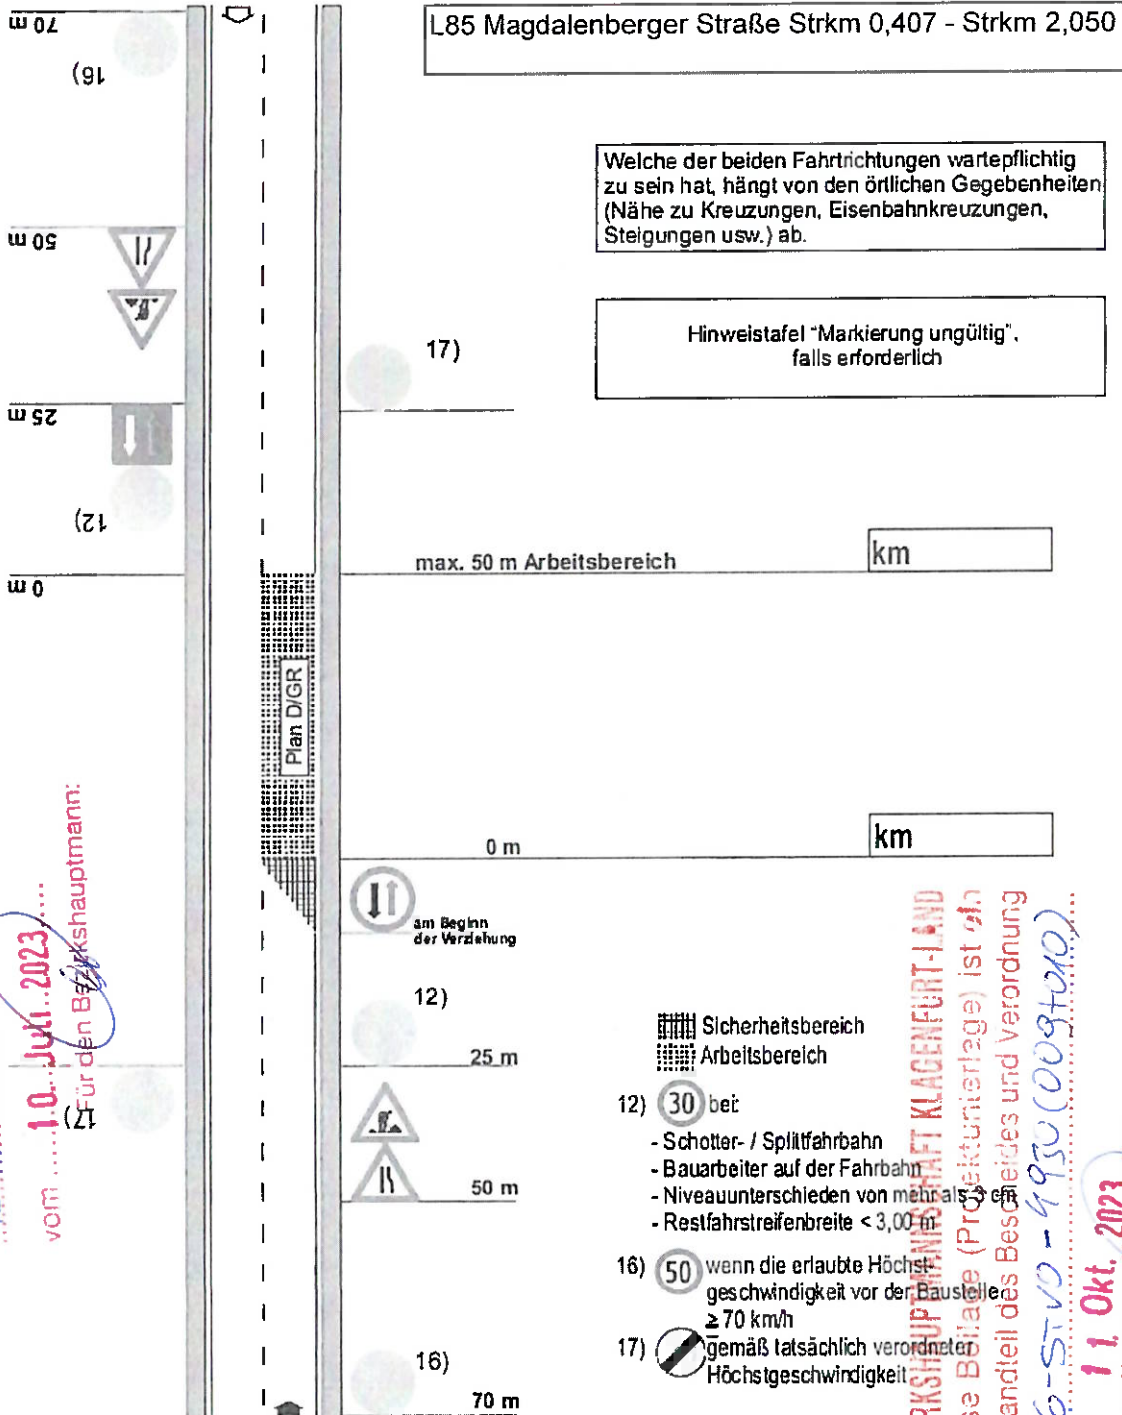

BEZIRKSHAUPTMANNSCHAFT KLAGENFURT-LAND
 Diese Beilage (Projektunterlage) ist ein Bestandteil des Bescheides und Verordnung
 KLG-STVO-4930(008+004/0025)
 vom 10. Juli 2023
 Für den Bezirkshauptmann:

BEZIRKSHAUPTMANNSCHAFT KLAGENFURT-LAND
 Diese Beilage (Projektunterlage) ist ein Bestandteil des Bescheides und Verordnung
 KLG-STVO-4930(009+010)
 vom 11. Okt. 2023
 Für den Bezirkshauptmann:

Wanderbaustelle

L 85

LO1 Arbeitsstelle von längerer Dauer
Arbeiten ohne Einengung des Fahrstreifens

L85 Magdalenberger Straße Strkm 0,407 - Strkm 2,050

BEZIRKSHAUPTMANNSCHAFT KLAGENFURT-LAND

Diese Beilage (Projektunterlage) ist ein Bestandteil des Bescheides und Verordnung

KL6-STVD-4930 (003/004/2023)

10. Juli 2023

vom

Für den Bezirkshauptmann:

km

Plan D/GR

7)

0 m

km

BEZIRKSHAUPTMANNSCHAFT KLAGENFURT-LAND

Diese Beilage (Projektunterlage) ist ein Bestandteil des Bescheides und Verordnung

KL6-STVD-4930 (004/010)

vom 1.1. Okt. 2023

Für den Bezirkshauptmann:




50 m

Arbeitsbereich

7) Längssicherung durch Leitbaken, Leitschwellen, Leitwände u. dgl., nach Erfordernis

Wanderbaustelle
L85

LF1 Arbeitsstellen von längerer Dauer
Arbeiten ohne Einengung des Fahrstreifens

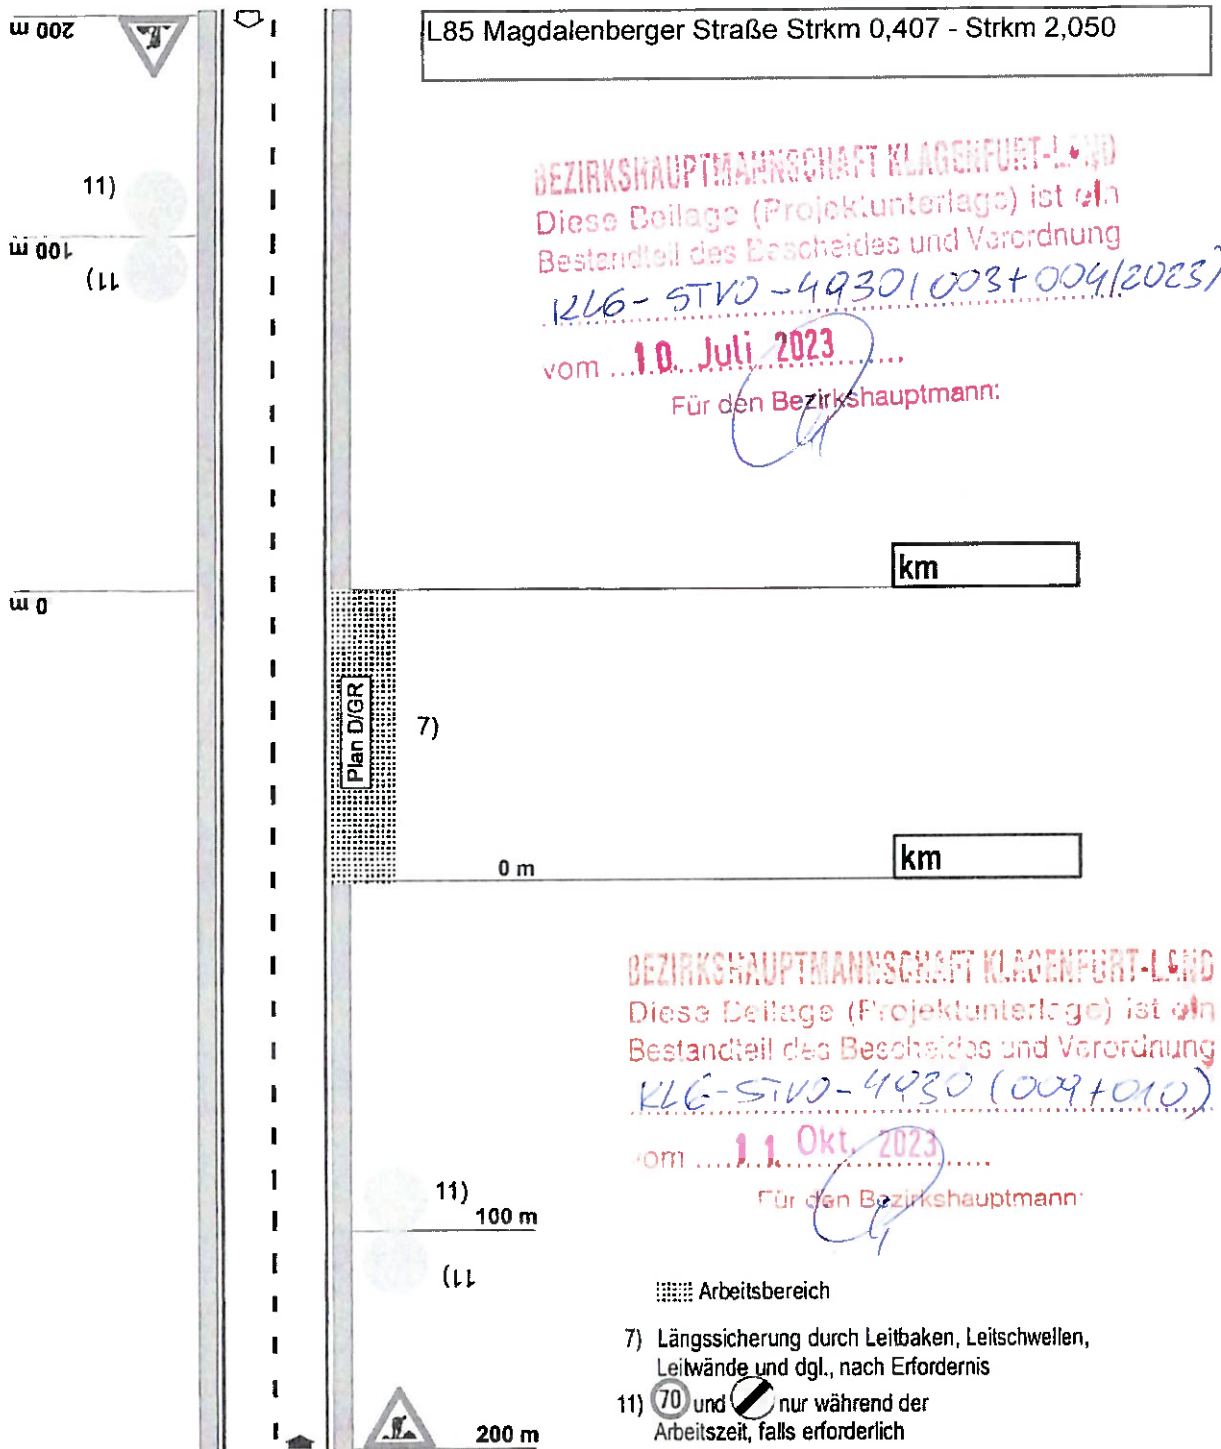

Personalisiert für: DPB GmbH, Frauental am 22.01.2021