


# L01

Arbeitsstelle von längerer Dauer  
Arbeiten ohne Einengung des Fahrstreifens

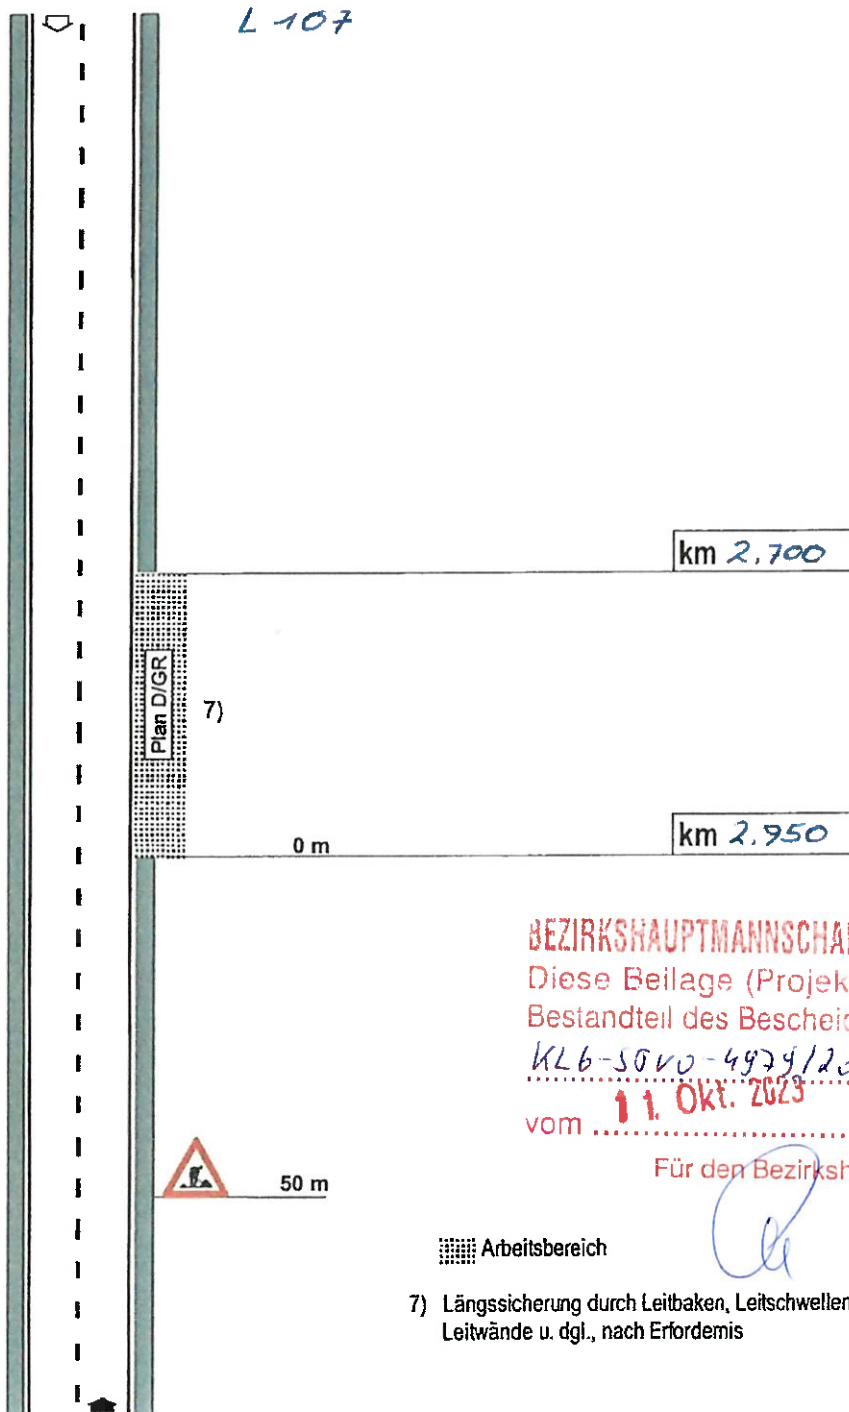

BEZIRKSHAUPTMANNSCHAFT KLAGENFURT-LAND  
 Diese Beilage (Projektunterlage) ist ein Bestandteil des Bescheides und Verordnung  
 KLB-5040-4979/2023 (6037067)  
 vom 11. Okt. 2023

Für den Bezirkshauptmann:

Arbeitsbereich


7) Längssicherung durch Leitbaken, Leitschwellen, Leitwände u. dgl., nach Erfordernis

Personalisiert für: Amt der Kärntner Landesregierung, Klagenfurt am 13.09.2023

L107/287

# LO6

Arbeitsstellen von längerer Dauer  
Arbeiten in der abzweigenden Straße

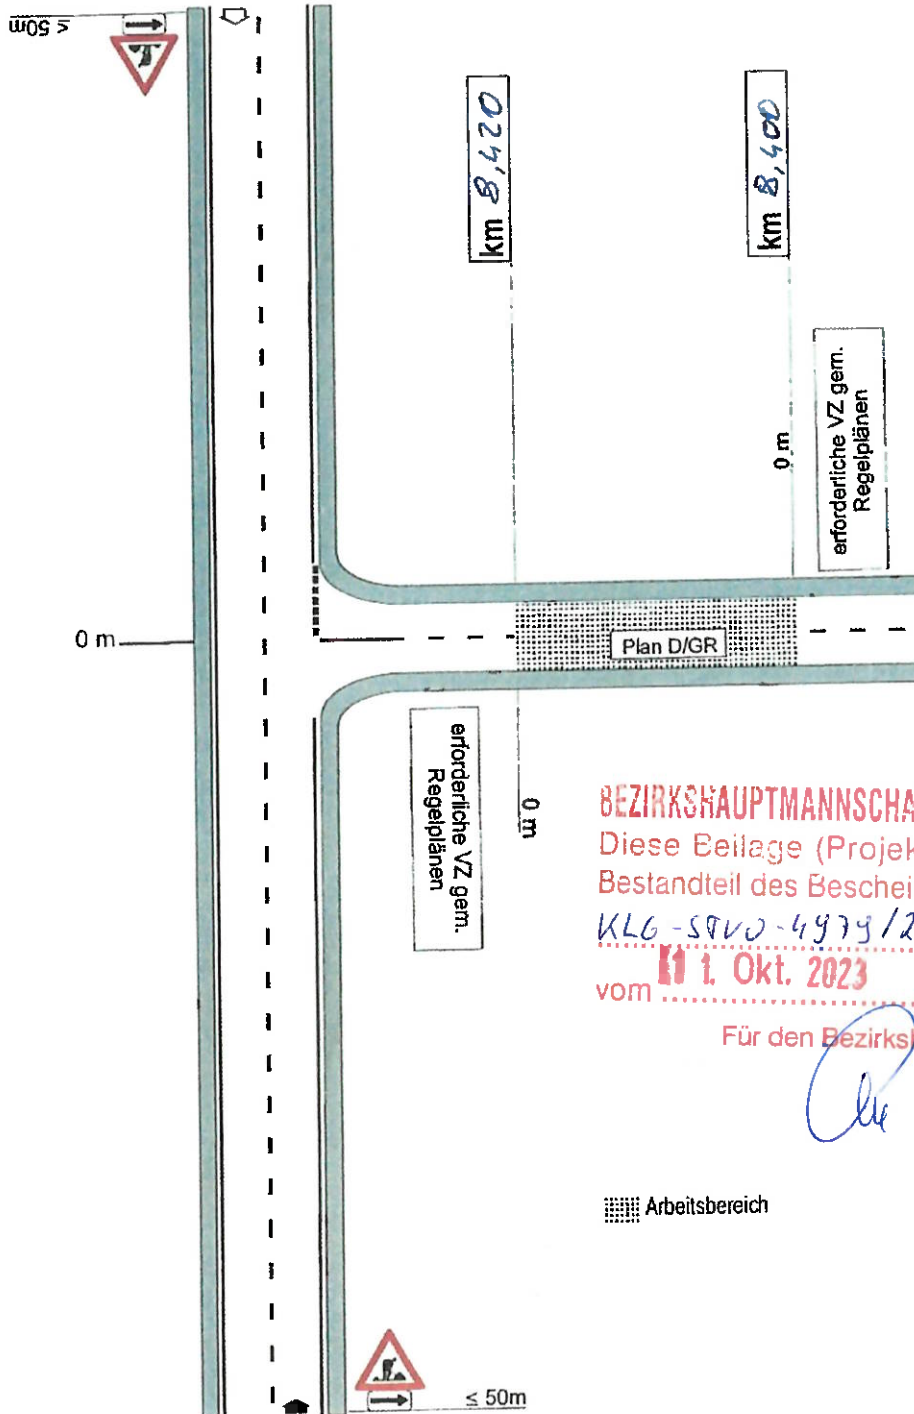


**BEZIRKSHAUPTMANNSCHAFT KLAGENFURT-LAND**  
 Diese Beilage (Projektunterlage) ist ein Bestandteil des Bescheides und Verordnung  
 KLG-SPVO-4979/2023 (003+004)  
 vom **1. Okt. 2023**

Für den Bezirkshauptmann:

Arbeitsbereich

# LF1

Arbeitsstellen von längerer Dauer  
Arbeiten ohne Einengung des Fahrstreifens

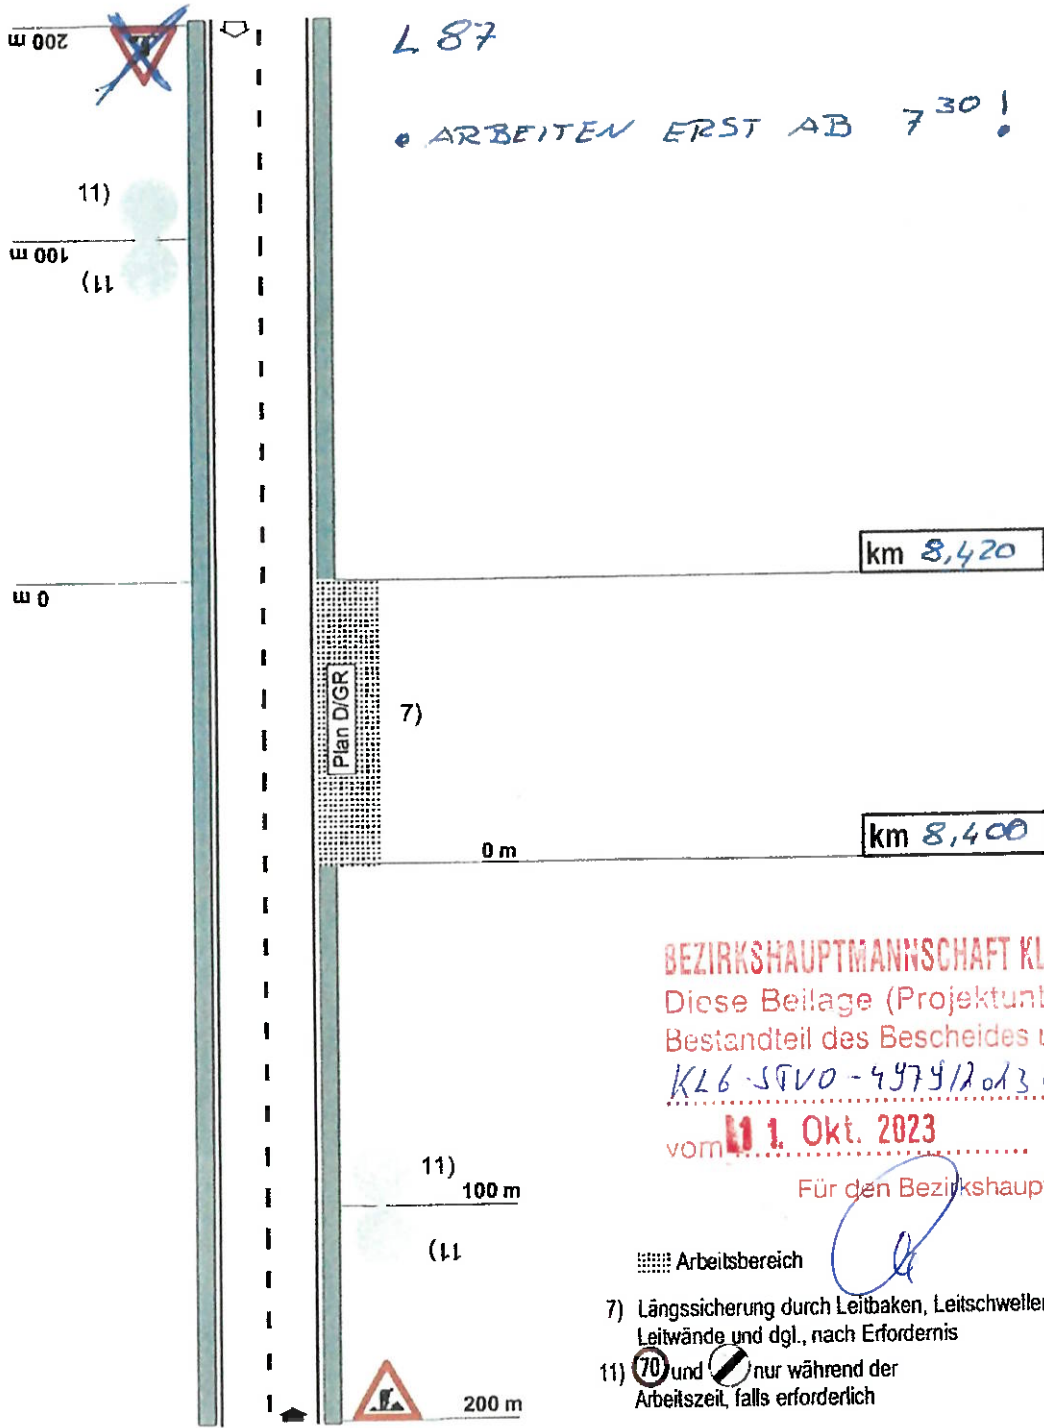

**BEZIRKSHAUPTMANNSCHAFT KLAGENFURT-LAND**  
 Diese Beilage (Projektunterlage) ist ein Bestandteil des Bescheides und Verordnung KL6-5FV0-4979/2 od 3 (003+004) vom **1. Okt. 2023**

Für den Bezirkshauptmann:

- Arbeitsbereich
- 7) Längssicherung durch Leitbaken, Leitschwellen, Leitwände und dgl., nach Erfordernis
- 11) und nur während der Arbeitszeit, falls erforderlich

Personalisiert für: Amt der Kärntner Landesregierung, Klagenfurt am 28.02.2023